

Свидетельство №СРО-П-179-12122012
от 03.06.2025

ПР-0257-2026-01850

Проект планировки и проект межевания территории
в границах земельного участка с кадастровым номером 02:63:012301:3,
в смежных границах с микрорайоном "Солнечный", в городском поселении
город Белебей муниципального района Белебеевский район РБ

ПРОЕКТ МЕЖЕВАНИЯ ТЕРРИТОРИИ

Том III. Основная часть проекта межевания территории

Состав разделов проектной документации:

Том I. Основная часть проекта планировки территории

Том II. Обосновывающая часть проекта планировки территории

Том III. Основная часть проекта межевания территории

Том IV. Обосновывающая часть проекта межевания территории

Исполнительный директор
ООО «Проектно-Кадастровая
Служба»



Е. А. Юсеев

Главный инженер проекта

А.А.Галлямулдинов

Октябрьский, 2026 г

№ п/п	Разделы проекта межевания	Номер страницы
1	2	3
Основная часть		
1	Исходные данные	3
	1.1 Перечень документов, использованных при подготовке проекта межевания	3
	1.2 Правообладатели земельных участков	3
2	Общие сведения о проекте межевания территории	4
3	Сведения об образуемых земельных участках	5
	3.1 Виды разрешенного использования образуемых земельных участков	5
	3.2 Площадь образуемых земельных участков и способы их образования	7
	3.3 Адреса образуемых земельных участков	13
	3.4 Сведения о характерных точках образуемых земельных участков	15
4	Сведения о границах территории, в отношении которой утвержден проект межевания	37
5	Чертеж границ планируемых и существующих элементов планировочной структуры, красных линий, линий отступа от красных линий, границ образуемых (изменяемых) земельных участков, границ публичных сервитутов	

ПРОЕКТ МЕЖЕВАНИЯ ТЕРРИТОРИИ. ОСНОВНАЯ ЧАСТЬ.

Исходные данные

1. Исходные данные

1.1 Перечень документов, использованных при подготовке проекта межевания

№ п/п	Наименование документа	Реквизиты документа
1	2	3
1	Кадастровый план территории 02-63-011805	KPT_02_63_011805_2026-04-27
2	Кадастровый план территории 02-63-011902	KPT_02_63_011902_2026-04-10
3	Кадастровый план территории 02-63-012301	KPT_02_63_012301_2026-04-12

1.2 Правообладатели земельных участков и объектов капитального строительства

№	Кадастровый номер	Правообладатель	Вид права
1	02-63-000000-3197	Городское поселение город Беледей Республики Башкортостан	собственность
2	02-63-012301-3	Городское поселение город Беледей Республики Башкортостан	собственность

ПРОЕКТ МЕЖЕВАНИЯ ТЕРРИТОРИИ. ОСНОВНАЯ ЧАСТЬ.**Общие сведения о проекте межевания****2. Общие сведения о проекте межевания территории****Проектом межевания предусмотрено:**

– образование земельных участков для размещения индивидуальных жилых домов, объектов общественного назначения и земельных участков общего пользования

Цель работ:

– формирование земельных участков путем выполнения кадастровых работ в соответствии с законодательством РФ

Сведения о заказчике кадастровых работ:

Администрация городского поселения
город Белебей муниципального района Белебеевский район
Республики Башкортостан

(фамилия, имя, отчество (при наличии отчества) физического лица, страховой номер индивидуального лицевого счета (при наличии), полное наименование юридического лица, органа государственной власти, органа местного самоуправления, иностранного юридического лица с указанием страны его регистрации (инкорпорации))

Сведения об исполнителе:

Сокращенное наименование юридического лица, ООО "Проектно-кадастровая служба",

Фамилия, имя, отчество исп. директора (последнее – при наличии) Галлямутдинов Айдар Альбиртович

Фамилия, имя, отчество исполнителя (последнее – при наличии) Храмцова Галина Николаевна

Контактный телефон 8(347)299-15-80

Почтовый адрес и адрес электронной почты, по которым осуществляется связь 452614 Республика Башкортостан г. Октябрьский, ул. Чапаева 19, mail-pks@mail.ru, letter@pkssx.ru

Контракт №24 ИКЗ 263025501274002550100100040000000244

Дата подготовки «10» июля 2026г.

Пояснительная записка:

– проектом межевания территории предусматривается образование земельных участков с условными номерами: :391-:3994

ПРОЕКТ МЕЖЕВАНИЯ ТЕРРИТОРИИ. ОСНОВНАЯ ЧАСТЬ.

Сведения об образуемых земельных участках и их частях

3. Сведения об образуемых земельных участках и их частях

3.1 Виды разрешенного использования образуемых земельных участков

№ п/п	Условный кадастровый номер или обозначение земельного участка	Вид разрешенного использования		Территориальные зоны и подзоны территориальных зон
		Код (числовое обозначение) вида разрешенного использования земельного участка	Наименование вида разрешенного использования земельного участка	
1	2	3	4	5
1	:391	2.1	Для индивидуального жилищного строительства	Ж-1
2	:392	2.1	Для индивидуального жилищного строительства	Ж-1
3	:393	2.1	Для индивидуального жилищного строительства	Ж-1
4	:394	2.1	Для индивидуального жилищного строительства	Ж-1
5	:395	2.1	Для индивидуального жилищного строительства	Ж-1
6	:396	2.1	Для индивидуального жилищного строительства	Ж-1
7	:397	2.1	Для индивидуального жилищного строительства	Ж-1
8	:398	2.1	Для индивидуального жилищного строительства	Ж-1
9	:399	2.1	Для индивидуального жилищного строительства	Ж-1
10	:3910	2.1	Для индивидуального жилищного строительства	Ж-1
11	:3911	2.1	Для индивидуального жилищного строительства	Ж-1
12	:3912	2.1	Для индивидуального жилищного строительства	Ж-1
13	:3913	2.1	Для индивидуального жилищного строительства	Ж-1
14	:3914	2.1	Для индивидуального жилищного строительства	Ж-1
15	:3915	2.1	Для индивидуального жилищного строительства	Ж-1
16	:3916	2.1	Для индивидуального жилищного строительства	Ж-1
17	:3917	2.1	Для индивидуального жилищного строительства	Ж-1
18	:3918	2.1	Для индивидуального жилищного строительства	Ж-1
19	:3919	2.1	Для индивидуального жилищного строительства	Ж-1
20	:3920	2.1	Для индивидуального жилищного строительства	Ж-1
21	:3921	2.1	Для индивидуального жилищного строительства	Ж-1
22	:3922	2.1	Для индивидуального жилищного строительства	Ж-1
23	:3923	2.1	Для индивидуального жилищного строительства	Ж-1
24	:3924	2.1	Для индивидуального жилищного строительства	Ж-1
25	:3925	2.1	Для индивидуального жилищного строительства	Ж-1
26	:3926	2.1	Для индивидуального жилищного строительства	Ж-1
27	:3927	2.1	Для индивидуального жилищного строительства	Ж-1
28	:3928	2.1	Для индивидуального жилищного строительства	Ж-1
29	:3929	2.1	Для индивидуального жилищного строительства	Ж-1
30	:3930	2.1	Для индивидуального жилищного строительства	Ж-1
31	:3931	2.1	Для индивидуального жилищного строительства	Ж-1
32	:3932	2.1	Для индивидуального жилищного строительства	Ж-1
33	:3933	2.1	Для индивидуального жилищного строительства	Ж-1
34	:3934	2.1	Для индивидуального жилищного строительства	Ж-1
35	:3935	2.1	Для индивидуального жилищного строительства	Ж-1
36	:3936	2.1	Для индивидуального жилищного строительства	Ж-1
37	:3937	2.1	Для индивидуального жилищного строительства	Ж-1

ПРОЕКТ МЕЖЕВАНИЯ ТЕРРИТОРИИ. ОСНОВНАЯ ЧАСТЬ.

Сведения об образуемых земельных участках и их частях

38	:3938	2.1	Для индивидуального жилищного строительства	Ж-1
39	:3939	2.1	Для индивидуального жилищного строительства	Ж-1
40	:3940	2.1	Для индивидуального жилищного строительства	Ж-1
41	:3941	2.1	Для индивидуального жилищного строительства	Ж-1
42	:3942	2.1	Для индивидуального жилищного строительства	Ж-1
43	:3943	2.1	Для индивидуального жилищного строительства	Ж-1
44	:3944	2.1	Для индивидуального жилищного строительства	Ж-1
45	:3945	2.1	Для индивидуального жилищного строительства	Ж-1
46	:3946	2.1	Для индивидуального жилищного строительства	Ж-1
47	:3947	2.1	Для индивидуального жилищного строительства	Ж-1
48	:3948	2.1	Для индивидуального жилищного строительства	Ж-1
49	:3949	2.1	Для индивидуального жилищного строительства	Ж-1
50	:3950	2.1	Для индивидуального жилищного строительства	Ж-1
51	:3951	2.1	Для индивидуального жилищного строительства	Ж-1
52	:3952	2.1	Для индивидуального жилищного строительства	Ж-1
53	:3953	2.1	Для индивидуального жилищного строительства	Ж-1
54	:3954	2.1	Для индивидуального жилищного строительства	Ж-1
55	:3955	2.1	Для индивидуального жилищного строительства	Ж-1
56	:3956	2.1	Для индивидуального жилищного строительства	Ж-1
57	:3957	2.1	Для индивидуального жилищного строительства	Ж-1
58	:3958	2.1	Для индивидуального жилищного строительства	Ж-1
59	:3959	2.1	Для индивидуального жилищного строительства	Ж-1
60	:3960	2.1	Для индивидуального жилищного строительства	Ж-1
61	:3961	2.1	Для индивидуального жилищного строительства	Ж-1
62	:3962	2.1	Для индивидуального жилищного строительства	Ж-1
63	:3963	2.1	Для индивидуального жилищного строительства	Ж-1
64	:3964	2.1	Для индивидуального жилищного строительства	Ж-1
65	:3965	2.1	Для индивидуального жилищного строительства	Ж-1
66	:3966	2.1	Для индивидуального жилищного строительства	Ж-1
67	:3967	2.1	Для индивидуального жилищного строительства	Ж-1
68	:3968	2.1	Для индивидуального жилищного строительства	Ж-1
69	:3969	2.1	Для индивидуального жилищного строительства	Ж-1
70	:3970	2.1	Для индивидуального жилищного строительства	Ж-1
71	:3971	2.1	Для индивидуального жилищного строительства	Ж-1
72	:3972	2.1	Для индивидуального жилищного строительства	Ж-1
73	:3973	2.1	Для индивидуального жилищного строительства	Ж-1
74	:3974	2.1	Для индивидуального жилищного строительства	Ж-1
75	:3975	2.1	Для индивидуального жилищного строительства	Ж-1
76	:3976	2.1	Для индивидуального жилищного строительства	Ж-1
77	:3977	2.1	Для индивидуального жилищного строительства	Ж-1
78	:3978	2.1	Для индивидуального жилищного строительства	Ж-1
79	:3979	2.1	Для индивидуального жилищного строительства	Ж-1
80	:3980	2.1	Для индивидуального жилищного строительства	Ж-1
81	:3981	2.1	Для индивидуального жилищного строительства	Ж-1
82	:3982	2.1	Для индивидуального жилищного строительства	Ж-1
83	:3983	3.2, 3.3, 3.6.1, 4.0, 4.1, 4.4, 4.5, 4.6, 5.1.2	Общественный центр малоэтажной жилой застройки	ОД-1
84	:3984	4.9.11, 4.9.13, 4.9.14	Объекты дорожного сервиса	ИТ-1

ПРОЕКТ МЕЖЕВАНИЯ ТЕРРИТОРИИ. ОСНОВНАЯ ЧАСТЬ.

Сведения об образуемых земельных участках и их частях

85	:3985	12.0.2	Благоустройство территории	Ж-1
86	:3986	5.1.3	Площадки для занятий спортом	ОД-1
87	:3987	12.0.1	Улично-дорожная сеть	ИТ-1
88	:3988	12.0.1	Улично-дорожная сеть	Ж-1
89	:3989	12.0.1	Улично-дорожная сеть	Ж-1
90	:3990	12.0.1	Улично-дорожная сеть	Ж-1
91	:3991	12.0.1	Улично-дорожная сеть	ОД-1
92	:3992	12.0	Земельные участки (территории) общего пользования	ИТ-1
93	:3993	12.0	Земельные участки (территории) общего пользования	П-1
94	:3994	12.0	Земельные участки (территории) общего пользования	П-1

3.2 Площадь образуемых земельных участков и способы их образования

№ п/п	Кадастровый номер или обозначение земельного участка	Площадь (P), м²	Возможные способы их образования
1	2	3	4
1	:391	847	Перераспределение земельных участков, перераспределение земельного участка с землями, перераспределение земельных участков и земель, раздел земельного участка, объединение земельных участков, образованием земельного участка из земель, уточнение.
2	:392	831	Перераспределение земельных участков, перераспределение земельного участка с землями, перераспределение земельных участков и земель, раздел земельного участка, объединение земельных участков, образованием земельного участка из земель, уточнение.
3	:393	848	Перераспределение земельных участков, перераспределение земельного участка с землями, перераспределение земельных участков и земель, раздел земельного участка, объединение земельных участков, образованием земельного участка из земель, уточнение.
4	:394	850	Перераспределение земельных участков, перераспределение земельного участка с землями, перераспределение земельных участков и земель, раздел земельного участка, объединение земельных участков, образованием земельного участка из земель, уточнение.
5	:395	849	Перераспределение земельных участков, перераспределение земельного участка с землями, перераспределение земельных участков и земель, раздел земельного участка, объединение земельных участков, образованием земельного участка из земель, уточнение.
6	:396	863	Перераспределение земельных участков, перераспределение земельного участка с землями, перераспределение земельных участков и земель, раздел земельного участка, объединение земельных участков, образованием земельного участка из земель, уточнение.
7	:397	868	Перераспределение земельных участков, перераспределение земельного участка с землями, перераспределение земельных участков и земель, раздел земельного участка, объединение земельных участков, образованием земельного участка из земель, уточнение.
8	:398	873	Перераспределение земельных участков, перераспределение земельного участка с землями, перераспределение земельных участков и земель, раздел земельного участка, объединение земельных участков, образованием земельного участка из земель, уточнение.
9	:399	878	Перераспределение земельных участков, перераспределение земельного участка с землями, перераспределение земельных участков и земель, раздел земельного участка, объединение земельных участков, образованием земельного участка из земель, уточнение.
10	:3910	883	Перераспределение земельных участков, перераспределение земельного участка с землями, перераспределение земельных участков и земель, раздел земельного участка, объединение земельных участков, образованием земельного участка из земель, уточнение.
11	:3911	887	Перераспределение земельных участков, перераспределение земельного участка с землями,

ПРОЕКТ МЕЖЕВАНИЯ ТЕРРИТОРИИ. ОСНОВНАЯ ЧАСТЬ.

Сведения об образуемых земельных участках и их частях

[illegible]

ПРОЕКТ МЕЖЕВАНИЯ ТЕРРИТОРИИ. ОСНОВНАЯ ЧАСТЬ.

Сведения об образуемых земельных участках и их частях

[illegible]

ПРОЕКТ МЕЖЕВАНИЯ ТЕРРИТОРИИ. ОСНОВНАЯ ЧАСТЬ.

Сведения об образуемых земельных участках

3.4 Сведения о характерных точках границ образуемых земельных участков

Обозначение земельного участка :ЗУ1

Зона «Ж-1»

Обозначение характерных точек границ	Координаты, м		Средняя квадратическая погрешность положения характерной точки (M _p), м	Описание закрепления точки
	X	Y		
1	2	3	4	5
н150	586671.17	1239379.75	0.10	—
н151	586673.42	1239389.43	0.10	—
н25	586677.40	1239408.12	0.10	—
н28	586648.16	1239414.55	0.10	—
н152	586642.27	1239387.76	0.10	—
н150	586671.17	1239379.75	0.10	—

Обозначение земельного участка :ЗУ2

Зона «Ж-1»

Обозначение характерных точек границ	Координаты, м		Средняя квадратическая погрешность положения характерной точки (M _p), м	Описание закрепления точки
	X	Y		
1	2	3	4	5
н25	586677.40	1239408.12	0.10	—
н26	586683.21	1239435.36	0.10	—
н27	586654.15	1239441.75	0.10	—
н28	586648.16	1239414.55	0.10	—
н25	586677.40	1239408.12	0.10	—

Обозначение земельного участка :ЗУ3

Зона «Ж-1»

Обозначение характерных точек границ	Координаты, м		Средняя квадратическая погрешность положения характерной точки (M _p), м	Описание закрепления точки
	X	Y		
1	2	3	4	5
н153	586683.46	1239436.54	0.10	—
н154	586689.94	1239462.82	0.10	—
н32	586660.22	1239469.36	0.10	—
н27	586654.15	1239441.75	0.10	—
н26	586683.21	1239435.36	0.10	—
н153	586683.46	1239436.54	0.10	—

Обозначение земельного участка :ЗУ4

Зона «Ж-1»

Обозначение характерных точек границ	Координаты, м		Средняя квадратическая погрешность положения характерной точки (M _p), м	Описание закрепления точки
	X	Y		
1	2	3	4	5
н29	586691.68	1239470.42	0.10	—
н30	586696.32	1239490.96	0.10	—
н31	586666.42	1239497.54	0.10	—
н32	586660.22	1239469.36	0.10	—
н33	586689.94	1239462.82	0.10	—
н29	586690.24	1239464.04	0.10	—

Обозначение земельного участка :ЗУ5

Зона «Ж-1»

Обозначение характерных точек границ	Координаты, м		Средняя квадратическая погрешность положения характерной точки (M _p), м	Описание закрепления точки
	X	Y		

ПРОЕКТ МЕЖЕВАНИЯ ТЕРРИТОРИИ. ОСНОВНАЯ ЧАСТЬ.

Сведения об образуемых земельных участках

1	2	3	4	5
1	2	3	4	5
н30	586696.32	1239490.96	0.10	—
н35	586702.42	1239517.94	0.10	—
н36	586672.36	1239524.55	0.10	—
н31	586666.42	1239497.54	0.10	—
н30	586696.32	1239490.96	0.10	—
Обозначение земельного участка :ЗУ6				
Зона «Ж-1»				
Обозначение характерных точек границ	Координаты, м		Средняя квадратическая погрешность положения характерной точки (M _p), м	Описание закрепления точки
	X	Y		
1	2	3	4	5
н37	586704.59	1239527.77	0.10	—
н38	586706.24	1239535.23	0.10	—
н39	586710.73	1239555.08	0.10	—
н40	586680.53	1239561.72	0.10	—
н41	586674.52	1239534.38	0.10	—
н37	586704.59	1239527.77	0.10	—
Обозначение земельного участка :ЗУ7				
Зона «Ж-1»				
Обозначение характерных точек границ	Координаты, м		Средняя квадратическая погрешность положения характерной точки (M _p), м	Описание закрепления точки
	X	Y		
1	2	3	4	5
н39	586710.73	1239555.08	0.10	—
н42	586716.91	1239582.39	0.10	—
н43	586686.55	1239589.07	0.10	—
н40	586680.53	1239561.72	0.10	—
н39	586710.73	1239555.08	0.10	—
Обозначение земельного участка :ЗУ8				
Зона «Ж-1»				
Обозначение характерных точек границ	Координаты, м		Средняя квадратическая погрешность положения характерной точки (M _p), м	Описание закрепления точки
	X	Y		
1	2	3	4	5
н42	586716.91	1239582.39	0.10	—
н44	586723.10	1239609.70	0.10	—
н45	586692.56	1239616.41	0.10	—
н43	586686.55	1239589.07	0.10	—
н42	586716.91	1239582.39	0.10	—
Обозначение земельного участка :ЗУ9				
Зона «Ж-1»				
Обозначение характерных точек границ	Координаты, м		Средняя квадратическая погрешность положения характерной точки (M _p), м	Описание закрепления точки
	X	Y		
1	2	3	4	5
н44	586723.10	1239609.70	0.10	—
н46	586729.28	1239637.01	0.10	—
н47	586698.58	1239643.76	0.10	—
н45	586692.56	1239616.41	0.10	—
н44	586723.10	1239609.70	0.10	—
Обозначение земельного участка :ЗУ10				
Зона «Ж-1»				
Обозначение	Координаты, м		Средняя квадратическая	Описание закрепления точки

ПРОЕКТ МЕЖЕВАНИЯ ТЕРРИТОРИИ. ОСНОВНАЯ ЧАСТЬ.

Сведения об образуемых земельных участках

1	2	3	4	5
характерных точек границ	X	Y	погрешность положения характерной точки (M _p), м	
1	2	3	4	5
н46	586729.28	1239637.01	0.10	—
н48	586735.46	1239664.31	0.10	—
н49	586704.59	1239671.11	0.10	—
н50	586698.58	1239643.76	0.10	—
н46	586729.28	1239637.01	0.10	—
Обозначение земельного участка :ЗУ11				
Зона «Ж-1»				
Обозначение характерных точек границ	Координаты, м		Средняя квадратическая погрешность положения характерной точки (M _p), м	Описание закрепления точки
	X	Y		
1	2	3	4	5
н48	586735.46	1239664.31	0.10	—
н51	586741.64	1239691.63	0.10	—
н52	586710.61	1239698.45	0.10	—
н49	586704.59	1239671.11	0.10	—
н48	586735.46	1239664.31	0.10	—
Обозначение земельного участка :ЗУ12				
Зона «Ж-1»				
Обозначение характерных точек границ	Координаты, м		Средняя квадратическая погрешность положения характерной точки (M _p), м	Описание закрепления точки
	X	Y		
1	2	3	4	5
н51	586741.64	1239691.63	0.10	—
н53	586747.82	1239718.93	0.10	—
н54	586716.62	1239725.80	0.10	—
н52	586710.61	1239698.45	0.10	—
н51	586741.64	1239691.63	0.10	—
Обозначение земельного участка :ЗУ13				
Зона «Ж-1»				
Обозначение характерных точек границ	Координаты, м		Средняя квадратическая погрешность положения характерной точки (M _p), м	Описание закрепления точки
	X	Y		
1	2	3	4	5
н53	586747.82	1239718.93	0.10	—
н194	586753.27	1239743.00	0.10	—
н55	586754.00	1239746.24	0.10	—
н58	586722.63	1239753.14	0.10	—
н54	586716.62	1239725.80	0.10	—
н53	586747.82	1239718.93	0.10	—
Обозначение земельного участка :ЗУ14				
Зона «Ж-1»				
Обозначение характерных точек границ	Координаты, м		Средняя квадратическая погрешность положения характерной точки (M _p), м	Описание закрепления точки
	X	Y		
1	2	3	4	5
н55	586754.00	1239746.24	0.10	—
н56	586760.18	1239773.55	0.10	—
н57	586728.65	1239780.49	0.10	—
н58	586722.63	1239753.14	0.10	—
н55	586754.00	1239746.24	0.10	—
			0.10	—

ПРОЕКТ МЕЖЕВАНИЯ ТЕРРИТОРИИ. ОСНОВНАЯ ЧАСТЬ.

Сведения об образуемых земельных участках

1	2	3	4	5
Обозначение земельного участка :ЗУ15				
Зона «Ж-1»				
Обозначение характерных точек границ	Координаты, м		Средняя квадратическая погрешность положения характерной точки (M _p), м	Описание закрепления точки
	X	Y		
1	2	3	4	5
н56	586760.18	1239773.55	0.10	—
н195	586766.36	1239800.86	0.10	—
н196	586734.66	1239807.84	0.10	—
н57	586728.65	1239780.49	0.10	—
н56	586760.18	1239773.55	0.10	—
Обозначение земельного участка :ЗУ16				
Зона «Ж-1»				
Обозначение характерных точек границ	Координаты, м		Средняя квадратическая погрешность положения характерной точки (M _p), м	Описание закрепления точки
	X	Y		
1	2	3	4	5
н195	586766.36	1239800.86	0.10	—
н197	586772.54	1239828.18	0.10	—
н198	586740.68	1239835.18	0.10	—
н196	586734.66	1239807.84	0.10	—
н195	586766.36	1239800.86	0.10	—
Обозначение земельного участка :ЗУ17				
Зона «Ж-1»				
Обозначение характерных точек границ	Координаты, м		Средняя квадратическая погрешность положения характерной точки (M _p), м	Описание закрепления точки
	X	Y		
1	2	3	4	5
н197	586772.54	1239828.18	0.10	—
н199	586778.72	1239855.48	0.10	—
н200	586746.69	1239862.52	0.10	—
н201	586740.68	1239835.18	0.10	—
н197	586772.54	1239828.18	0.10	—
Обозначение земельного участка :ЗУ18				
Зона «Ж-1»				
Обозначение характерных точек границ	Координаты, м		Средняя квадратическая погрешность положения характерной точки (M _p), м	Описание закрепления точки
	X	Y		
1	2	3	4	5
н199	586778.72	1239855.48	0.10	—
н202	586784.90	1239882.80	0.10	—
н203	586752.71	1239889.88	0.10	—
н200	586746.69	1239862.52	0.10	—
н199	586778.72	1239855.48	0.10	—
Обозначение земельного участка :ЗУ19				
Зона «Ж-1»				
Обозначение характерных точек границ	Координаты, м		Средняя квадратическая погрешность положения характерной точки (M _p), м	Описание закрепления точки
	X	Y		
1	2	3	4	5
н202	586784.90	1239882.80	0.10	—
н77	586790.91	1239909.37	0.10	—
н204	586758.57	1239916.52	0.10	—
н203	586752.71	1239889.88	0.10	—

ПРОЕКТ МЕЖЕВАНИЯ ТЕРРИТОРИИ. ОСНОВНАЯ ЧАСТЬ.

Сведения об образуемых земельных участках

1	2	3	4	5
н202	586784.90	1239882.80	0.10	—
Обозначение земельного участка :ЗУ20				
Зона «Ж-1»				
Обозначение характерных точек границ	Координаты, м		Средняя квадратическая погрешность положения характерной точки (M _p), м	Описание закрепления точки
	X	Y		
1	2	3	4	5
н63	586794.04	1239923.37	0.10	—
н64	586800.13	1239950.70	0.10	—
н65	586767.66	1239957.85	0.10	—
н66	586761.64	1239930.50	0.10	—
н63	586794.04	1239923.37	0.10	—
Обозначение земельного участка :ЗУ21				
Зона «Ж-1»				
Обозначение характерных точек границ	Координаты, м		Средняя квадратическая погрешность положения характерной точки (M _p), м	Описание закрепления точки
	X	Y		
1	2	3	4	5
н64	586800.13	1239950.70	0.10	—
н67	586806.23	1239978.03	0.10	—
н68	586773.67	1239985.19	0.10	—
н65	586767.66	1239957.85	0.10	—
н64	586800.13	1239950.70	0.10	—
Обозначение земельного участка :ЗУ22				
Зона «Ж-1»				
Обозначение характерных точек границ	Координаты, м		Средняя квадратическая погрешность положения характерной точки (M _p), м	Описание закрепления точки
	X	Y		
1	2	3	4	5
н67	586806.23	1239978.03	0.10	—
н69	586808.19	1239986.82	0.10	—
н70	586808.36	1240006.23	0.10	—
н71	586779.68	1240012.54	0.10	—
н72	586773.67	1239985.19	0.10	—
н67	586806.23	1239978.03	0.10	—
Обозначение земельного участка :ЗУ23				
Зона «Ж-1»				
Обозначение характерных точек границ	Координаты, м		Средняя квадратическая погрешность положения характерной точки (M _p), м	Описание закрепления точки
	X	Y		
1	2	3	4	5
н70	586808.36	1240006.23	0.10	—
н73	586808.44	1240014.95	0.10	—
н74	586808.34	1240042.48	0.10	—
н75	586784.63	1240042.40	0.10	—
н76	586784.70	1240035.36	0.10	—
н71	586779.68	1240012.54	0.10	—
н70	586808.36	1240006.23	0.10	—
Обозначение земельного участка :ЗУ24				
Зона «Ж-1»				
Обозначение характерных точек границ	Координаты, м		Средняя квадратическая погрешность положения характерной точки (M _p), м	Описание закрепления точки
	X	Y		
1	2	3	4	5

ПРОЕКТ МЕЖЕВАНИЯ ТЕРРИТОРИИ. ОСНОВНАЯ ЧАСТЬ.

Сведения об образуемых земельных участках

1	2	3	4	5
н138	586593.97	1239400.88	0.10	—
н139	586599.98	1239428.23	0.10	—
н140	586570.65	1239434.68	0.10	—
н141	586564.62	1239407.30	0.10	—
н138	586593.97	1239400.88	0.10	—

Обозначение земельного участка :ЗУ25

Зона «Ж-1»

Обозначение характерных точек границ	Координаты, м		Средняя квадратическая погрешность положения характерной точки (M _p), м	Описание закрепления точки
	X	Y		
1	2	3	4	5
н139	586599.98	1239428.23	0.10	—
н142	586605.99	1239455.57	0.10	—
н143	586576.66	1239462.03	0.10	—
н140	586570.65	1239434.68	0.10	—
н139	586599.98	1239428.23	0.10	—

Обозначение земельного участка :ЗУ26

Зона «Ж-1»

Обозначение характерных точек границ	Координаты, м		Средняя квадратическая погрешность положения характерной точки (M _p), м	Описание закрепления точки
	X	Y		
1	2	3	4	5
н142	586605.99	1239455.57	0.10	—
н18	586612.01	1239482.92	0.10	—
н21	586582.67	1239489.37	0.10	—
н143	586576.66	1239462.03	0.10	—
н142	586605.99	1239455.57	0.10	—

Обозначение земельного участка :ЗУ27

Зона «Ж-1»

Обозначение характерных точек границ	Координаты, м		Средняя квадратическая погрешность положения характерной точки (M _p), м	Описание закрепления точки
	X	Y		
1	2	3	4	5
н18	586612.01	1239482.92	0.10	—
н19	586618.02	1239510.27	0.10	—
н20	586588.69	1239516.72	0.10	—
н21	586582.67	1239489.37	0.10	—
н18	586612.01	1239482.92	0.10	—

Обозначение земельного участка :ЗУ28

Зона «Ж-1»

Обозначение характерных точек границ	Координаты, м		Средняя квадратическая погрешность положения характерной точки (M _p), м	Описание закрепления точки
	X	Y		
1	2	3	4	5
н19	586618.02	1239510.27	0.10	—
н144	586624.03	1239537.55	0.10	—
н145	586594.69	1239544.01	0.10	—
н20	586588.69	1239516.72	0.10	—
н19	586618.02	1239510.27	0.10	—

Обозначение земельного участка :ЗУ29

Зона «Ж-1»

Обозначение характерных точек границ	Координаты, м		Средняя квадратическая погрешность положения характерной точки (M _p), м	Описание закрепления точки
	X	Y		

ПРОЕКТ МЕЖЕВАНИЯ ТЕРРИТОРИИ. ОСНОВНАЯ ЧАСТЬ.

Сведения об образуемых земельных участках

1	2	3	4	5
1	2	3	4	5
н261	586628.66	1239558.55	0.10	—
н159	586634.69	1239585.96	0.10	—
н156	586605.34	1239592.41	0.10	—
н262	586599.31	1239565.02	0.10	—
н261	586628.66	1239558.55	0.10	—

Обозначение земельного участка :ЗУ30

Зона «Ж-1»

Обозначение характерных точек границ	Координаты, м		Средняя квадратическая погрешность положения характерной точки (M _p), м	Описание закрепления точки
	X	Y		
1	2	3	4	5
н159	586634.69	1239585.96	0.10	—
н160	586640.70	1239613.30	0.10	—
н161	586611.35	1239619.76	0.10	—
н156	586605.34	1239592.41	0.10	—
н159	586634.69	1239585.96	0.10	—

Обозначение земельного участка :ЗУ31

Зона «Ж-1»

Обозначение характерных точек границ	Координаты, м		Средняя квадратическая погрешность положения характерной точки (M _p), м	Описание закрепления точки
	X	Y		
1	2	3	4	5
н160	586640.70	1239613.30	0.10	—
н162	586646.71	1239640.65	0.10	—
н163	586617.37	1239647.10	0.10	—
н161	586611.35	1239619.76	0.10	—
н160	586640.70	1239613.30	0.10	—

Обозначение земельного участка :ЗУ32

Зона «Ж-1»

Обозначение характерных точек границ	Координаты, м		Средняя квадратическая погрешность положения характерной точки (M _p), м	Описание закрепления точки
	X	Y		
1	2	3	4	5
н162	586646.71	1239640.65	0.10	—
н164	586652.72	1239668.00	0.10	—
н165	586623.38	1239674.45	0.10	—
н163	586617.37	1239647.10	0.10	—
н162	586646.71	1239640.65	0.10	—

Обозначение земельного участка :ЗУ33

Зона «Ж-1»

Обозначение характерных точек границ	Координаты, м		Средняя квадратическая погрешность положения характерной точки (M _p), м	Описание закрепления точки
	X	Y		
1	2	3	4	5
н164	586652.72	1239668.00	0.10	—
н166	586658.73	1239695.34	0.10	—
н167	586629.39	1239701.80	0.10	—
н168	586623.38	1239674.45	0.10	—
н164	586652.72	1239668.00	0.10	—

Обозначение земельного участка :ЗУ34

Зона «Ж-1»

Обозначение	Координаты, м		Средняя квадратическая	Описание закрепления точки
-------------	---------------	--	------------------------	----------------------------

ПРОЕКТ МЕЖЕВАНИЯ ТЕРРИТОРИИ. ОСНОВНАЯ ЧАСТЬ.

Сведения об образуемых земельных участках

1	2	3	4	5
характерных точек границ	X	Y	погрешность положения характерной точки (M _p), м	
1	2	3	4	5
н166	586658.73	1239695.34	0.10	—
н205	586664.71	1239722.53	0.10	—
н177	586635.37	1239728.98	0.10	—
н167	586629.39	1239701.80	0.10	—
н166	586658.73	1239695.34	0.10	—
Обозначение земельного участка :ЗУ35				
Зона «Ж-1»				
Обозначение характерных точек границ	Координаты, м		Средняя квадратическая погрешность положения характерной точки (M _p), м	Описание закрепления точки
	X	Y		
1	2	3	4	5
н173	586672.16	1239756.38	0.10	—
н174	586678.18	1239783.72	0.10	—
н175	586648.83	1239790.18	0.10	—
н176	586642.82	1239762.83	0.10	—
н173	586672.16	1239756.38	0.10	—
Обозначение земельного участка :ЗУ36				
Зона «Ж-1»				
Обозначение характерных точек границ	Координаты, м		Средняя квадратическая погрешность положения характерной точки (M _p), м	Описание закрепления точки
	X	Y		
1	2	3	4	5
н174	586678.18	1239783.72	0.10	—
н181	586684.19	1239811.07	0.10	—
н182	586654.85	1239817.52	0.10	—
н175	586648.83	1239790.18	0.10	—
н174	586678.18	1239783.72	0.10	—
Обозначение земельного участка :ЗУ37				
Зона «Ж-1»				
Обозначение характерных точек границ	Координаты, м		Средняя квадратическая погрешность положения характерной точки (M _p), м	Описание закрепления точки
	X	Y		
1	2	3	4	5
н181	586684.19	1239811.07	0.10	—
н183	586690.20	1239838.42	0.10	—
н184	586660.86	1239844.87	0.10	—
н182	586654.85	1239817.52	0.10	—
н181	586684.19	1239811.07	0.10	—
Обозначение земельного участка :ЗУ38				
Зона «Ж-1»				
Обозначение характерных точек границ	Координаты, м		Средняя квадратическая погрешность положения характерной точки (M _p), м	Описание закрепления точки
	X	Y		
1	2	3	4	5
н183	586690.20	1239838.42	0.10	—
н185	586696.22	1239865.76	0.10	—
н186	586666.88	1239872.22	0.10	—
н184	586660.86	1239844.87	0.10	—
н183	586690.20	1239838.42	0.10	—
Обозначение земельного участка :ЗУ39				
Зона «Ж-1»				

ПРОЕКТ МЕЖЕВАНИЯ ТЕРРИТОРИИ. ОСНОВНАЯ ЧАСТЬ.

Сведения об образуемых земельных участках

1	2	3	4	5
Обозначение характерных точек границ	Координаты, м		Средняя квадратическая погрешность положения характерной точки (M _p), м	Описание закрепления точки
	X	Y		
1	2	3	4	5
н185	586696.22	1239865.76	0.10	—
н187	586702.23	1239893.11	0.10	—
н188	586672.89	1239899.56	0.10	—
н189	586666.88	1239872.22	0.10	—
н185	586696.22	1239865.76	0.10	—

Обозначение земельного участка :ЗУ40

Зона «Ж-1»

Обозначение характерных точек границ	Координаты, м		Средняя квадратическая погрешность положения характерной точки (M _p), м	Описание закрепления точки
	X	Y		
1	2	3	4	5
н187	586702.23	1239893.11	0.10	—
н259	586708.22	1239920.36	0.10	—
н260	586678.88	1239926.81	0.10	—
н188	586672.89	1239899.56	0.10	—
н187	586702.23	1239893.11	0.10	—

Обозначение земельного участка :ЗУ41

Зона «Ж-1»

Обозначение характерных точек границ	Координаты, м		Средняя квадратическая погрешность положения характерной точки (M _p), м	Описание закрепления точки
	X	Y		
1	2	3	4	5
н210	586712.91	1239941.73	0.10	—
н59	586718.92	1239969.04	0.10	—
н62	586689.59	1239975.50	0.10	—
н206	586683.58	1239948.18	0.10	—
н210	586712.91	1239941.73	0.10	—

Обозначение земельного участка :ЗУ42

Зона «Ж-1»

Обозначение характерных точек границ	Координаты, м		Средняя квадратическая погрешность положения характерной точки (M _p), м	Описание закрепления точки
	X	Y		
1	2	3	4	5
н59	586718.92	1239969.04	0.10	—
н60	586724.94	1239996.39	0.10	—
н61	586695.64	1240002.84	0.10	—
н62	586689.59	1239975.50	0.10	—
н59	586718.92	1239969.04	0.10	—

Обозначение земельного участка :ЗУ43

Зона «Ж-1»

Обозначение характерных точек границ	Координаты, м		Средняя квадратическая погрешность положения характерной точки (M _p), м	Описание закрепления точки
	X	Y		
1	2	3	4	5
н60	586724.94	1239996.39	0.10	—
н211	586730.95	1240023.74	0.10	—
н212	586701.62	1240030.19	0.10	—
н61	586695.64	1240002.84	0.10	—
н60	586724.94	1239996.39	0.10	—

Обозначение земельного участка :ЗУ44

ПРОЕКТ МЕЖЕВАНИЯ ТЕРРИТОРИИ. ОСНОВНАЯ ЧАСТЬ.

Сведения об образуемых земельных участках

1	2	3	4	5
Зона «Ж-1»				
Обозначение характерных точек границ	Координаты, м		Средняя квадратическая погрешность положения характерной точки (M_p), м	Описание закрепления точки
	X	Y		
1	2	3	4	5
н211	586730.95	1240023.74	0.10	—
н216	586736.97	1240051.08	0.10	—
н213	586707.63	1240057.54	0.10	—
н212	586701.62	1240030.19	0.10	—
н211	586730.95	1240023.74	0.10	—
Обозначение земельного участка :3945				
Зона «Ж-1»				
Обозначение характерных точек границ	Координаты, м		Средняя квадратическая погрешность положения характерной точки (M_p), м	Описание закрепления точки
	X	Y		
1	2	3	4	5
н141	586564.62	1239407.30	0.10	—
н140	586570.65	1239434.68	0.10	—
н146	586541.35	1239441.12	0.10	—
н147	586535.33	1239413.78	0.10	—
н141	586564.62	1239407.30	0.10	—
Обозначение земельного участка :3946				
Зона «Ж-1»				
Обозначение характерных точек границ	Координаты, м		Средняя квадратическая погрешность положения характерной точки (M_p), м	Описание закрепления точки
	X	Y		
1	2	3	4	5
н140	586570.65	1239434.68	0.10	—
н143	586576.66	1239462.03	0.10	—
н148	586547.36	1239468.47	0.10	—
н146	586541.35	1239441.12	0.10	—
н140	586570.65	1239434.68	0.10	—
Обозначение земельного участка :3947				
Зона «Ж-1»				
Обозначение характерных точек границ	Координаты, м		Средняя квадратическая погрешность положения характерной точки (M_p), м	Описание закрепления точки
	X	Y		
1	2	3	4	5
н143	586576.66	1239462.03	0.10	—
н21	586582.67	1239489.37	0.10	—
н24	586553.38	1239495.82	0.10	—
н148	586547.36	1239468.47	0.10	—
н143	586576.66	1239462.03	0.10	—
Обозначение земельного участка :3948				
Зона «Ж-1»				
Обозначение характерных точек границ	Координаты, м		Средняя квадратическая погрешность положения характерной точки (M_p), м	Описание закрепления точки
	X	Y		
1	2	3	4	5
н21	586582.67	1239489.37	0.10	—
н22	586588.69	1239516.72	0.10	—
н23	586559.39	1239523.16	0.10	—
н24	586553.38	1239495.82	0.10	—
н21	586582.67	1239489.37	0.10	—

ПРОЕКТ МЕЖЕВАНИЯ ТЕРРИТОРИИ. ОСНОВНАЯ ЧАСТЬ.

Сведения об образуемых земельных участках

1	2	3	4	5
Обозначение земельного участка :ЗУ49				
Зона «Ж-1»				
Обозначение характерных точек границ	Координаты, м		Средняя квадратическая погрешность положения характерной точки (M _p), м	Описание закрепления точки
	X	Y		
1	2	3	4	5
н20	586588.69	1239516.72	0.10	—
н145	586594.69	1239544.01	0.10	—
н149	586565.39	1239550.45	0.10	—
н23	586559.39	1239523.16	0.10	—
н20	586588.69	1239516.72	0.10	—
Обозначение земельного участка :ЗУ50				
Зона «Ж-1»				
Обозначение характерных точек границ	Координаты, м		Средняя квадратическая погрешность положения характерной точки (M _p), м	Описание закрепления точки
	X	Y		
1	2	3	4	5
н155	586599.31	1239565.02	0.10	—
н156	586605.34	1239592.41	0.10	—
н157	586576.04	1239598.86	0.10	—
н158	586570.01	1239571.47	0.10	—
н155	586599.31	1239565.02	0.10	—
Обозначение земельного участка :ЗУ51				
Зона «Ж-1»				
Обозначение характерных точек границ	Координаты, м		Средняя квадратическая погрешность положения характерной точки (M _p), м	Описание закрепления точки
	X	Y		
1	2	3	4	5
н156	586605.34	1239592.41	0.10	—
н161	586611.35	1239619.76	0.10	—
н169	586582.05	1239626.20	0.10	—
н157	586576.04	1239598.86	0.10	—
н156	586605.34	1239592.41	0.10	—
Обозначение земельного участка :ЗУ52				
Зона «Ж-1»				
Обозначение характерных точек границ	Координаты, м		Средняя квадратическая погрешность положения характерной точки (M _p), м	Описание закрепления точки
	X	Y		
1	2	3	4	5
н161	586611.35	1239619.76	0.10	—
н163	586617.37	1239647.10	0.10	—
н170	586588.07	1239653.55	0.10	—
н169	586582.05	1239626.20	0.10	—
н161	586611.35	1239619.76	0.10	—
Обозначение земельного участка :ЗУ53				
Зона «Ж-1»				
Обозначение характерных точек границ	Координаты, м		Средняя квадратическая погрешность положения характерной точки (M _p), м	Описание закрепления точки
	X	Y		
1	2	3	4	5
н163	586617.37	1239647.10	0.10	—
н165	586623.38	1239674.45	0.10	—
н171	586594.08	1239680.89	0.10	—
н170	586588.07	1239653.55	0.10	—

ПРОЕКТ МЕЖЕВАНИЯ ТЕРРИТОРИИ. ОСНОВНАЯ ЧАСТЬ.

Сведения об образуемых земельных участках

1	2	3	4	5
н163	586617.37	123964.710	0.10	—
Обозначение земельного участка :ЗУ54				
Зона «Ж-1»				
Обозначение характерных точек границ	Координаты, м		Средняя квадратическая погрешность положения характерной точки (M _p), м	Описание закрепления точки
	X	Y		
1	2	3	4	5
н165	586623.38	1239674.45	0.10	—
н167	586629.39	1239701.80	0.10	—
н172	586600.09	1239708.24	0.10	—
н171	586594.08	1239680.89	0.10	—
н165	586623.38	1239674.45	0.10	—
Обозначение земельного участка :ЗУ55				
Зона «Ж-1»				
Обозначение характерных точек границ	Координаты, м		Средняя квадратическая погрешность положения характерной точки (M _p), м	Описание закрепления точки
	X	Y		
1	2	3	4	5
н167	586629.39	1239701.80	0.10	—
н177	586635.37	1239728.98	0.10	—
н178	586606.07	1239735.42	0.10	—
н172	586600.09	1239708.24	0.10	—
н167	586629.39	1239701.80	0.10	—
Обозначение земельного участка :ЗУ56				
Зона «Ж-1»				
Обозначение характерных точек границ	Координаты, м		Средняя квадратическая погрешность положения характерной точки (M _p), м	Описание закрепления точки
	X	Y		
1	2	3	4	5
н176	586642.82	1239762.83	0.10	—
н175	586648.83	1239790.18	0.10	—
н179	586619.53	1239796.62	0.10	—
н180	586613.52	1239769.27	0.10	—
н176	586642.82	1239762.83	0.10	—
Обозначение земельного участка :ЗУ57				
Зона «Ж-1»				
Обозначение характерных точек границ	Координаты, м		Средняя квадратическая погрешность положения характерной точки (M _p), м	Описание закрепления точки
	X	Y		
1	2	3	4	5
н175	586648.83	1239790.18	0.10	—
н182	586654.85	1239817.52	0.10	—
н190	586625.55	1239823.97	0.10	—
н179	586619.53	1239796.62	0.10	—
н175	586648.83	1239790.18	0.10	—
Обозначение земельного участка :ЗУ58				
Зона «Ж-1»				
Обозначение характерных точек границ	Координаты, м		Средняя квадратическая погрешность положения характерной точки (M _p), м	Описание закрепления точки
	X	Y		
1	2	3	4	5
н182	586654.85	1239817.52	0.10	—
н184	586660.86	1239844.87	0.10	—
н191	586631.56	1239851.31	0.10	—

ПРОЕКТ МЕЖЕВАНИЯ ТЕРРИТОРИИ. ОСНОВНАЯ ЧАСТЬ.

Сведения об образуемых земельных участках

1	2	3	4	5
н190	586625.55	1239823.97	0.10	—
н182	586654.85	1239817.52	0.10	—
Обозначение земельного участка :ЗУ59				
Зона «Ж-1»				
Обозначение характерных точек границ	Координаты, м		Средняя квадратическая погрешность положения характерной точки (M _p), м	Описание закрепления точки
	Х	У		
1	2	3	4	5
н184	586660.86	1239844.87	0.10	—
н189	586666.88	1239872.22	0.10	—
н192	586637.58	1239878.66	0.10	—
н191	586631.56	1239851.31	0.10	—
н184	586660.86	1239844.87	0.10	—
н184	586660.86	1239844.87	0.10	—
Обозначение земельного участка :ЗУ60				
Зона «Ж-1»				
Обозначение характерных точек границ	Координаты, м		Средняя квадратическая погрешность положения характерной точки (M _p), м	Описание закрепления точки
	Х	У		
1	2	3	4	5
н184	586660.86	1239844.87	0.10	—
н189	586666.88	1239872.22	0.10	—
н192	586637.58	1239878.66	0.10	—
н191	586631.56	1239851.31	0.10	—
н184	586660.86	1239844.87	0.10	—
Обозначение земельного участка :ЗУ61				
Зона «Ж-1»				
Обозначение характерных точек границ	Координаты, м		Средняя квадратическая погрешность положения характерной точки (M _p), м	Описание закрепления точки
	Х	У		
1	2	3	4	5
н188	586672.89	1239899.56	0.10	—
н320	586678.90	1239926.81	0.10	—
н264	586649.58	1239933.26	0.10	—
н193	586643.59	1239906.01	0.10	—
н188	586672.89	1239899.56	0.10	—
Обозначение земельного участка :ЗУ62				
Зона «Ж-1»				
Обозначение характерных точек границ	Координаты, м		Средняя квадратическая погрешность положения характерной точки (M _p), м	Описание закрепления точки
	Х	У		
1	2	3	4	5
н206	586683.58	1239948.18	0.10	—
н62	586689.59	1239975.50	0.10	—
н207	586660.29	1239981.94	0.10	—
н208	586654.28	1239954.62	0.10	—
н206	586683.58	1239948.18	0.10	—
Обозначение земельного участка :ЗУ63				
Зона «Ж-1»				
Обозначение характерных точек границ	Координаты, м		Средняя квадратическая погрешность положения характерной точки (M _p), м	Описание закрепления точки
	Х	У		
1	2	3	4	5
н62	586689.59	1239975.50	0.10	—

ПРОЕКТ МЕЖЕВАНИЯ ТЕРРИТОРИИ. ОСНОВНАЯ ЧАСТЬ.

Сведения об образуемых земельных участках

1	2	3	4	5
н61	586695.64	1240002.84	0.10	—
н209	586666.31	1240009.29	0.10	—
н207	586660.29	1239981.94	0.10	—
н62	586689.59	1239975.50	0.10	—

Обозначение земельного участка :ЗУ64

Зона «Ж-1»

Обозначение характерных точек границ	Координаты, м		Средняя квадратическая погрешность положения характерной точки (M _p), м	Описание закрепления точки
	X	Y		
1	2	3	4	5
н61	586695.64	1240002.84	0.10	—
н212	586701.62	1240030.19	0.10	—
н318	586672.32	1240036.63	0.10	—
н319	586666.31	1240009.30	0.10	—
н61	586695.64	1240002.84	0.10	—

Обозначение земельного участка :ЗУ65

Зона «Ж-1»

Обозначение характерных точек границ	Координаты, м		Средняя квадратическая погрешность положения характерной точки (M _p), м	Описание закрепления точки
	X	Y		
1	2	3	4	5
н212	586701.62	1240030.19	0.10	—
н213	586707.63	1240057.54	0.10	—
н214	586678.34	1240063.98	0.10	—
н215	586672.32	1240036.63	0.10	—
н212	586701.62	1240030.19	0.10	—

Обозначение земельного участка :ЗУ66

Зона «Ж-1»

Обозначение характерных точек границ	Координаты, м		Средняя квадратическая погрешность положения характерной точки (M _p), м	Описание закрепления точки
	X	Y		
1	2	3	4	5
н217	586520.68	1239417.00	0.10	—
н218	586526.70	1239444.35	0.10	—
н219	586497.15	1239450.85	0.10	—
н220	586491.10	1239423.38	0.10	—
н221	586489.32	1239415.25	0.10	—
н217	586520.68	1239417.00	0.10	—

Обозначение земельного участка :ЗУ67

Зона «Ж-1»

Обозначение характерных точек границ	Координаты, м		Средняя квадратическая погрешность положения характерной точки (M _p), м	Описание закрепления точки
	X	Y		
1	2	3	4	5
н218	586526.70	1239444.35	0.10	—
н222	586532.71	1239471.69	0.10	—
н223	586503.16	1239478.19	0.10	—
н219	586497.15	1239450.85	0.10	—
н218	586526.70	1239444.35	0.10	—

Обозначение земельного участка :ЗУ68

Зона «Ж-1»

Обозначение характерных точек границ	Координаты, м		Средняя квадратическая погрешность положения характерной точки (M _p), м	Описание закрепления точки
	X	Y		

ПРОЕКТ МЕЖЕВАНИЯ ТЕРРИТОРИИ. ОСНОВНАЯ ЧАСТЬ.

Сведения об образуемых земельных участках

1	2	3	4	5
1	2	3	4	5
н222	586532.71	1239471.69	0.10	—
н224	586538.72	1239499.04	0.10	—
н225	586509.18	1239505.54	0.10	—
н223	586503.16	1239478.19	0.10	—
н222	586532.71	1239471.69	0.10	—

Обозначение земельного участка :ЗУ69

Зона «Ж-1»

Обозначение характерных точек границ	Координаты, м		Средняя квадратическая погрешность положения характерной точки (M _p), м	Описание закрепления точки
	X	Y		
1	2	3	4	5
н224	586538.72	1239499.04	0.10	—
н226	586544.74	1239526.38	0.10	—
н227	586515.19	1239532.88	0.10	—
н225	586509.18	1239505.54	0.10	—
н224	586538.72	1239499.04	0.10	—

Обозначение земельного участка :ЗУ70

Зона «Ж-1»

Обозначение характерных точек границ	Координаты, м		Средняя квадратическая погрешность положения характерной точки (M _p), м	Описание закрепления точки
	X	Y		
1	2	3	4	5
н226	586544.74	1239526.38	0.10	—
н228	586550.74	1239553.67	0.10	—
н229	586521.19	1239560.17	0.10	—
н227	586515.19	1239532.88	0.10	—
н226	586544.74	1239526.38	0.10	—

Обозначение земельного участка :ЗУ71

Зона «Ж-1»

Обозначение характерных точек границ	Координаты, м		Средняя квадратическая погрешность положения характерной точки (M _p), м	Описание закрепления точки
	X	Y		
1	2	3	4	5
н254	586555.36	1239574.69	0.10	—
н255	586561.41	1239602.03	0.10	—
н233	586531.84	1239608.58	0.10	—
н256	586525.81	1239581.19	0.10	—
н254	586555.36	1239574.69	0.10	—

Обозначение земельного участка :ЗУ72

Зона «Ж-1»

Обозначение характерных точек границ	Координаты, м		Средняя квадратическая погрешность положения характерной точки (M _p), м	Описание закрепления точки
	X	Y		
1	2	3	4	5
н230	586561.40	1239602.03	0.10	—
н231	586567.42	1239629.38	0.10	—
н232	586537.85	1239635.92	0.10	—
н233	586531.84	1239608.58	0.10	—
н230	586561.40	1239602.03	0.10	—

Обозначение земельного участка :ЗУ73

Зона «Ж-1»

Обозначение	Координаты, м		Средняя квадратическая	Описание закрепления точки
-------------	---------------	--	------------------------	----------------------------

ПРОЕКТ МЕЖЕВАНИЯ ТЕРРИТОРИИ. ОСНОВНАЯ ЧАСТЬ.

Сведения об образуемых земельных участках

1	2	3	4	5
характерных точек границ	X	Y	погрешность положения характерной точки (M _p), м	
1	2	3	4	5
н231	586567.42	1239629.38	0.10	—
н234	586573.43	1239656.73	0.10	—
н235	586543.87	1239663.27	0.10	—
н232	586537.85	1239635.92	0.10	—
н231	586567.42	1239629.38	0.10	—

Обозначение земельного участка :ЗУ74

Зона «Ж-1»

Обозначение характерных точек границ	Координаты, м		Средняя квадратическая погрешность положения характерной точки (M _p), м	Описание закрепления точки
	X	Y		
1	2	3	4	5
н234	586573.43	1239656.73	0.10	—
н236	586579.45	1239684.07	0.10	—
н237	586549.88	1239690.61	0.10	—
н235	586543.87	1239663.27	0.10	—
н234	586573.43	1239656.73	0.10	—

Обозначение земельного участка :ЗУ75

Зона «Ж-1»

Обозначение характерных точек границ	Координаты, м		Средняя квадратическая погрешность положения характерной точки (M _p), м	Описание закрепления точки
	X	Y		
1	2	3	4	5
н236	586579.45	1239684.07	0.10	—
н238	586585.46	1239711.42	0.10	—
н239	586555.89	1239717.96	0.10	—
н237	586549.88	1239690.61	0.10	—
н236	586579.45	1239684.07	0.10	—

Обозначение земельного участка :ЗУ76

Зона «Ж-1»

Обозначение характерных точек границ	Координаты, м		Средняя квадратическая погрешность положения характерной точки (M _p), м	Описание закрепления точки
	X	Y		
1	2	3	4	5
н238	586585.46	1239711.42	0.10	—
н240	586591.47	1239738.77	0.10	—
н241	586561.87	1239745.15	0.10	—
н239	586555.89	1239717.96	0.10	—
н238	586585.46	1239711.42	0.10	—

Обозначение земельного участка :ЗУ77

Зона «Ж-1»

Обозначение характерных точек границ	Координаты, м		Средняя квадратическая погрешность положения характерной точки (M _p), м	Описание закрепления точки
	X	Y		
1	2	3	4	5
н242	586598.87	1239772.49	0.10	—
н243	586604.89	1239799.84	0.10	—
н244	586575.33	1239806.34	0.10	—
н245	586569.32	1239778.99	0.10	—
н242	586598.87	1239772.49	0.10	—

Обозначение земельного участка :ЗУ78

Зона «Ж-1»

ПРОЕКТ МЕЖЕВАНИЯ ТЕРРИТОРИИ. ОСНОВНАЯ ЧАСТЬ.

Сведения об образуемых земельных участках

1	2	3	4	5
Обозначение характерных точек границ	Координаты, м		Средняя квадратическая погрешность положения характерной точки (M _p), м	Описание закрепления точки
	X	Y		
1	2	3	4	5
н243	586604.89	1239799.84	0.10	—
н246	586610.90	1239827.18	0.10	—
н247	586581.35	1239833.69	0.10	—
н244	586575.33	1239806.34	0.10	—
н243	586604.89	1239799.84	0.10	—

Обозначение земельного участка :ЗУ79

Зона «Ж-1»

Обозначение характерных точек границ	Координаты, м		Средняя квадратическая погрешность положения характерной точки (M _p), м	Описание закрепления точки
	X	Y		
1	2	3	4	5
н246	586610.90	1239827.18	0.10	—
н248	586616.92	1239854.53	0.10	—
н249	586587.36	1239861.03	0.10	—
н247	586581.35	1239833.69	0.10	—
н246	586610.90	1239827.18	0.10	—

Обозначение земельного участка :ЗУ80

Зона «Ж-1»

Обозначение характерных точек границ	Координаты, м		Средняя квадратическая погрешность положения характерной точки (M _p), м	Описание закрепления точки
	X	Y		
1	2	3	4	5
н248	586616.92	1239854.53	0.10	—
н250	586622.93	1239881.88	0.10	—
н251	586593.38	1239888.38	0.10	—
н249	586587.36	1239861.03	0.10	—
н248	586616.92	1239854.53	0.10	—

Обозначение земельного участка :ЗУ81

Зона «Ж-1»

Обозначение характерных точек границ	Координаты, м		Средняя квадратическая погрешность положения характерной точки (M _p), м	Описание закрепления точки
	X	Y		
1	2	3	4	5
н250	586622.93	1239881.88	0.10	—
н252	586628.94	1239909.23	0.10	—
н253	586599.39	1239915.73	0.10	—
н251	586593.38	1239888.38	0.10	—
н250	586622.93	1239881.88	0.10	—

Обозначение земельного участка :ЗУ82

Зона «Ж-1»

Обозначение характерных точек границ	Координаты, м		Средняя квадратическая погрешность положения характерной точки (M _p), м	Описание закрепления точки
	X	Y		
1	2	3	4	5
н252	586628.94	1239909.23	0.10	—
н257	586634.93	1239936.48	0.10	—
н258	586605.38	1239942.98	0.10	—
н253	586599.39	1239915.73	0.10	—
н252	586628.94	1239909.23	0.10	—

Обозначение земельного участка :ЗУ83

ПРОЕКТ МЕЖЕВАНИЯ ТЕРРИТОРИИ. ОСНОВНАЯ ЧАСТЬ.

Сведения об образуемых земельных участках

1	2	3	4	5
Зона «ОД-1»				
Обозначение характерных точек границ	Координаты, м		Средняя квадратическая погрешность положения характерной точки (M_r), м	Описание закрепления точки
	X	Y		
1	2	3	4	5
н265	586739.36	1240065.66	0.10	—
н276	586738.37	1240153.93	0.10	—
н277	586612.62	1240145.01	0.10	—
н278	586615.68	1240075.41	0.10	—
н266	586679.87	1240079.01	0.10	—
н265	586739.36	1240065.66	0.10	—
Обозначение земельного участка :ЗУ84				
Зона «ИТ-1»				
Обозначение характерных точек границ	Координаты, м		Средняя квадратическая погрешность положения характерной точки (M_r), м	Описание закрепления точки
	X	Y		
1	2	3	4	5
н132	586808.13	1240100.47	0.10	—
н303	586807.93	1240157.60	0.10	—
н304	586783.34	1240156.88	0.10	—
н133	586783.80	1240115.87	0.10	—
н132	586808.13	1240100.47	0.10	—
Обозначение земельного участка :ЗУ85				
Зона «Ж-1»				
Обозначение характерных точек границ	Координаты, м		Средняя квадратическая погрешность положения характерной точки (M_r), м	Описание закрепления точки
	X	Y		
1	2	3	4	5
н205	586664.71	1239722.53	0.10	—
н173	586672.16	1239756.38	0.10	—
н180	586613.52	1239769.27	0.10	—
н178	586606.07	1239735.42	0.10	—
н205	586664.71	1239722.53	0.10	—
Обозначение земельного участка :ЗУ86				
Зона «ОД-1»				
Обозначение характерных точек границ	Координаты, м		Средняя квадратическая погрешность положения характерной точки (M_r), м	Описание закрепления точки
	X	Y		
1	2	3	4	5
н269	586639.63	1239957.84	0.10	—
н268	586662.79	1240063.09	0.10	—
н282	586601.24	1240059.65	0.10	—
н270	586605.28	1239965.40	0.10	—
н269	586639.63	1239957.84	0.10	—
Обозначение земельного участка :ЗУ87				
Зона «ИТ-1»				
Обозначение характерных точек границ	Координаты, м		Средняя квадратическая погрешность положения характерной точки (M_r), м	Описание закрепления точки
	X	Y		
1	2	3	4	5
н173	586672.16	1239756.38	0.10	—
н205	586664.71	1239722.53	0.10	—
н261	586628.66	1239558.55	0.10	—
н144	586624.03	1239537.55	0.10	—

ПРОЕКТ МЕЖЕВАНИЯ ТЕРРИТОРИИ. ОСНОВНАЯ ЧАСТЬ.

Сведения об образуемых земельных участках

1	2	3	4	5
н138	586593.97	1239400.88	0.10	—
н263	586588.59	1239376.47	0.10	—
н294	586582.72	1239323.12	0.10	—
н293	586586.22	1239269.57	0.10	—
н292	586587.98	1239259.34	0.10	—
н305	586663.50	1239346.78	0.10	—
н150	586671.17	1239379.75	0.10	—
н152	586642.27	1239387.76	0.10	—
н80	586758.56	1239916.51	0.10	—
н66	586761.64	1239930.50	0.10	—
н76	586784.70	1240035.36	0.10	—
н75	586784.63	1240042.40	0.10	—
н304	586783.34	1240156.88	0.10	—
н303	586807.93	1240157.60	0.10	—
н306	586807.92	1240159.66	0.10	—
н307	586802.19	1240166.32	0.10	—
н114	586825.95	1240176.68	0.10	—
н308	586818.95	1240178.94	0.10	—
н309	586816.16	1240180.20	0.10	—
н310	586809.07	1240179.57	0.10	—
н311	586784.32	1240177.83	0.10	—
н312	586762.96	1240176.13	0.10	—
н313	586713.39	1240172.72	0.10	—
н314	586663.92	1240169.14	0.10	—
н315	586622.30	1240166.62	0.10	—
н316	586596.72	1240164.71	0.10	—
н317	586597.25	1240152.88	0.10	—
н280	586597.63	1240143.95	0.10	—
н276	586738.37	1240153.93	0.10	—
н265	586739.36	1240065.66	0.10	—
н216	586736.97	1240051.08	0.10	—
н210	586712.91	1239941.73	0.10	—
н259	586708.22	1239920.36	0.10	—
н173	586672.16	1239756.38	0.10	—

Обозначение земельного участка :ЗУ88

Зона «Ж-1»

Обозначение характерных точек границ	Координаты, м		Средняя квадратическая погрешность положения характерной точки (M _p), м	Описание закрепления точки
	Х	У		
1	2	3	4	5
н35	586702.42	1239517.94	0.10	—
н279	586702.48	1239518.20	0.10	—
н37	586704.59	1239527.77	0.10	—
н41	586674.52	1239534.38	0.10	—
н36	586672.36	1239524.55	0.10	—
н35	586702.42	1239517.94	0.10	—

Обозначение земельного участка :ЗУ89

Зона «Ж-1»

Обозначение характерных точек границ	Координаты, м		Средняя квадратическая погрешность положения характерной точки (M _p), м	Описание закрепления точки
	Х	У		
1	2	3	4	5
н77	586790.91	1239909.37	0.10	—

ПРОЕКТ МЕЖЕВАНИЯ ТЕРРИТОРИИ. ОСНОВНАЯ ЧАСТЬ.

Сведения об образуемых земельных участках

1	2	3	4	5
н78	586791.38	1239911.43	0.10	—
н79	586793.05	1239918.95	0.10	—
н63	586794.04	1239923.37	0.10	—
н66	586761.64	1239930.50	0.10	—
н80	586758.56	1239916.51	0.10	—
н77	586790.91	1239909.37	0.10	—

Обозначение земельного участка :ЗУ90

Зона «Ж-1»

Обозначение характерных точек границ	Координаты, м		Средняя квадратическая погрешность положения характерной точки (M _p), м	Описание закрепления точки
	X	Y		
1	2	3	4	5
н263	586588.59	1239376.47	0.10	—
н138	586593.97	1239400.88	0.10	—
н147	586535.33	1239413.78	0.10	—
н149	586565.39	1239550.45	0.10	—
н144	586624.03	1239537.55	0.10	—
н261	586628.66	1239558.55	0.10	—
н158	586570.01	1239571.47	0.10	—
н178	586606.07	1239735.42	0.10	—
н264	586649.58	1239933.26	0.10	—
н259	586708.22	1239920.36	0.10	—
н210	586712.91	1239941.73	0.10	—
н208	586654.28	1239954.62	0.10	—
н214	586678.34	1240063.98	0.10	—
н216	586736.97	1240051.08	0.10	—
н265	586739.36	1240065.66	0.10	—
н266	586679.87	1240079.01	0.10	—
н267	586665.82	1240078.22	0.10	—
н268	586662.79	1240063.09	0.10	—
н269	586639.63	1239957.84	0.10	—
н270	586605.28	1239965.40	0.10	—
н271	586606.10	1239946.25	0.10	—
н258	586605.38	1239942.98	0.10	—
н257	586634.93	1239936.48	0.10	—
н242	586598.87	1239772.49	0.10	—
н245	586569.32	1239778.99	0.10	—
н241	586561.87	1239745.15	0.10	—
н272	586591.49	1239738.76	0.10	—
н254	586555.36	1239574.69	0.10	—
н256	586525.81	1239581.19	0.10	—
н273	586521.19	1239560.17	0.10	—
н228	586550.74	1239553.67	0.10	—
н217	586520.68	1239417.00	0.10	—
н221	586489.32	1239415.25	0.10	—
н274	586490.79	1239389.40	0.10	—
н275	586521.77	1239391.16	0.10	—
н263	586588.59	1239376.47	0.10	—

Обозначение земельного участка :ЗУ91

Зона «ОД-1»

Обозначение характерных точек границ	Координаты, м		Средняя квадратическая погрешность положения характерной точки (M _p), м	Описание закрепления точки
	X	Y		

ПРОЕКТ МЕЖЕВАНИЯ ТЕРРИТОРИИ. ОСНОВНАЯ ЧАСТЬ.

Сведения об образуемых земельных участках

1	2	3	4	5
1	2	3	4	5
н268	586662.79	1240063.09	0.10	—
н267	586665.82	1240078.22	0.10	—
н278	586615.68	1240075.41	0.10	—
н277	586612.62	1240145.01	0.10	—
н280	586597.63	1240143.95	0.10	—
н281	586601.24	1240059.65	0.10	—
н268	586662.79	1240063.09	0.10	—

Обозначение земельного участка :ЗУ92

Зона «ИТ-1»

Обозначение характерных точек границ	Координаты, м		Средняя квадратическая погрешность положения характерной точки (M _i), м	Описание закрепления точки
	Х	У		
1	2	3	4	5
н74	586808.34	1240042.48	0.10	—
н132	586808.13	1240100.47	0.10	—
н133	586783.80	1240115.87	0.10	—
н75	586784.63	1240042.40	0.10	—
н74	586808.34	1240042.48	0.10	—
н74	586808.34	1240042.48	0.10	—

Обозначение земельного участка :ЗУ93

Зона «П-1»

Обозначение характерных точек границ	Координаты, м		Средняя квадратическая погрешность положения характерной точки (M _i), м	Описание закрепления точки
	Х	У		
1	2	3	4	5
н283	586049.68	1238712.08	0.10	—
н284	586102.19	1238723.73	0.10	—
н285	586115.83	1238726.94	0.10	—
н286	586125.13	1238728.82	0.10	—
н287	586228.67	1238846.40	0.10	—
н288	586313.28	1238943.45	0.10	—
н289	586462.38	1239114.09	0.10	—
н290	586511.07	1239170.39	0.10	—
н291	586549.08	1239214.31	0.10	—
н292	586587.98	1239259.34	0.10	—
н293	586586.22	1239269.57	0.10	—
н294	586582.72	1239323.12	0.10	—
н263	586588.59	1239376.47	0.10	—
н275	586521.77	1239391.16	0.10	—
н274	586490.79	1239389.40	0.10	—
н221	586489.32	1239415.25	0.10	—
н271	586606.10	1239946.25	0.10	—
н295	586597.25	1240152.88	0.10	—
н296	586569.57	1240151.07	0.10	—
н297	586267.37	1240131.37	0.10	—
н298	586115.37	1240121.47	0.10	—
н299	586094.69	1240120.15	0.10	—
н300	586104.96	1239970.68	0.10	—
н301	586106.18	1239952.11	0.10	—
н302	586106.51	1239947.14	0.10	—
н283	586049.68	1238712.08	0.10	—

Обозначение земельного участка :ЗУ94

ПРОЕКТ МЕЖЕВАНИЯ ТЕРРИТОРИИ. ОСНОВНАЯ ЧАСТЬ.

Сведения об образуемых земельных участках

1	2	3	4	5
Зона «П-1»				
Обозначение характерных точек границ	Координаты, м		Средняя квадратическая погрешность положения характерной точки (M_p), м	Описание закрепления точки
	X	Y		
1	2	3	4	5
н81	586867.73	1239899.68	0.10	—
н82	586885.06	1239901.03	0.10	—
н83	586910.40	1239904.57	0.10	—
н84	586914.40	1239905.12	0.10	—
н85	586915.73	1239905.31	0.10	—
н86	586919.93	1239906.36	0.10	—
н87	586940.20	1239911.40	0.10	—
н88	586967.97	1239922.08	0.10	—
н89	586968.01	1239901.59	0.10	—
н90	586987.76	1239902.73	0.10	—
н91	586987.50	1239935.03	0.10	—
н92	586990.57	1239937.92	0.10	—
н93	586995.76	1239942.81	0.10	—
н94	587002.58	1239956.19	0.10	—
н95	587004.57	1239964.10	0.10	—
н96	587012.28	1240014.64	0.10	—
н97	587015.73	1240035.88	0.10	—
н98	587017.47	1240047.52	0.10	—
н99	587030.08	1240124.19	0.10	—
н100	587037.61	1240158.84	0.10	—
н101	587043.51	1240190.64	0.10	—
н102	587046.20	1240221.32	0.10	—
н103	587047.92	1240240.90	0.10	—
н104	587048.99	1240245.04	0.10	—
н105	587047.18	1240244.73	0.10	—
н106	587042.52	1240243.88	0.10	—
н107	587040.57	1240243.47	0.10	—
н108	587038.90	1240244.01	0.10	—
н109	587033.70	1240242.69	0.10	—
н110	586978.42	1240223.05	0.10	—
н111	586878.60	1240189.82	0.10	—
н112	586855.89	1240184.05	0.10	—
н113	586835.50	1240180.87	0.10	—
н114	586825.95	1240176.68	0.10	—
н115	586831.65	1240104.56	0.10	—
н116	586835.85	1240077.18	0.10	—
н117	586843.32	1240056.91	0.10	—
н118	586858.03	1239938.45	0.10	—
н119	586860.71	1239929.04	0.10	—
н120	586863.58	1239907.04	0.10	—
н121	586857.78	1239906.79	0.10	—
н122	586845.39	1239907.50	0.10	—
н123	586841.40	1239907.84	0.10	—
н124	586820.86	1239912.03	0.10	—
н125	586817.72	1239912.81	0.10	—
н79	586793.05	1239918.95	0.10	—
н78	586791.38	1239911.43	0.10	—

ПРОЕКТ МЕЖЕВАНИЯ ТЕРРИТОРИИ. ОСНОВНАЯ ЧАСТЬ.

Сведения об образуемых земельных участках

1	2	3	4	5
н126	586816.90	1239905.77	0.10	—
н127	586820.66	1239904.79	0.10	—
н128	586828.73	1239902.71	0.10	—
н129	586833.97	1239902.12	0.10	—
н130	586837.03	1239901.73	0.10	—
н131	586852.39	1239899.77	0.10	—
н81	586867.73	1239899.68	0.10	—
внутренний контур				
н1	586956.96	1239965.04	0.10	—
н2	586958.35	1239994.53	0.10	—
н3	586929.97	1239994.50	0.10	—
н4	586929.86	1240016.62	0.10	—
н5	586959.38	1240016.67	0.10	—
н6	586960.46	1240039.66	0.10	—
н7	586961.70	1240066.14	0.10	—
н8	586929.84	1240063.73	0.10	—
н9	586893.15	1240060.95	0.10	—
н10	586895.80	1240039.54	0.10	—
н11	586898.64	1240016.57	0.10	—
н12	586901.69	1239991.93	0.10	—
н13	586905.03	1239964.90	0.10	—
н14	586910.93	1239931.75	0.10	—
н15	586933.22	1239932.91	0.10	—
н16	586946.62	1239933.62	0.10	—
н17	586955.63	1239936.59	0.10	—
н1	586956.96	1239965.04	0.10	—
внутренний контур				
н134	586881.98	1239929.32	0.10	—
н135	586881.99	1239936.66	0.10	—
н136	586877.25	1239936.51	0.10	—
н137	586877.25	1239929.11	0.10	—
н134	586881.98	1239929.32	0.10	—

4. Сведения о границах территории, в отношении которой утвержден проект межевания

Обозначение характерных точек границ	Координаты, м		Средняя квадратическая погрешность положения характерной точки (Мп), м	Описание закрепления точки
	Х	У		
1	2	3	4	5
н1	586663.50	1239346.78	0.10	—
н2	586673.42	1239389.43	0.10	—
н3	586683.46	1239436.54	0.10	—
н4	586690.24	1239464.04	0.10	—
н8	586702.48	1239518.20	0.10	—
н9	586706.18	1239535.26	0.10	—
н10	586753.27	1239743.00	0.10	—
н11	586791.38	1239911.43	0.10	—
н12	586816.90	1239905.77	0.10	—
н13	586820.66	1239904.79	0.10	—

ПРОЕКТ МЕЖЕВАНИЯ ТЕРРИТОРИИ. ОСНОВНАЯ ЧАСТЬ.



Сведения об образуемых земельных участках

н14	586828.73	1239902.71	0.10	—
н15	586833.97	1239902.12	0.10	—
н16	586852.39	1239899.77	0.10	—
н17	586867.73	1239899.68	0.10	—
н18	586885.06	1239901.03	0.10	—
н19	586910.40	1239904.57	0.10	—
н20	586914.40	1239905.12	0.10	—
н21	586915.73	1239905.31	0.10	—
н22	586919.93	1239906.36	0.10	—
н23	586940.20	1239911.40	0.10	—
н24	586967.97	1239922.08	0.10	—
н25	586968.01	1239901.59	0.10	—
н26	586987.76	1239902.73	0.10	—
н27	586987.50	1239935.03	0.10	—
н28	586990.57	1239937.92	0.10	—
н29	586995.76	1239942.81	0.10	—
н30	587002.58	1239956.19	0.10	—
н31	587004.57	1239964.10	0.10	—
н32	587012.28	1240014.64	0.10	—
н33	587015.73	1240035.88	0.10	—
н34	587017.47	1240047.52	0.10	—
н35	587030.08	1240124.19	0.10	—
н36	587037.61	1240158.84	0.10	—
н37	587043.51	1240190.64	0.10	—
н38	587046.20	1240221.32	0.10	—
н39	587047.92	1240240.90	0.10	—
н40	587048.99	1240245.04	0.10	—
н41	587047.18	1240244.73	0.10	—
н42	587042.52	1240243.88	0.10	—
н43	587040.57	1240243.47	0.10	—
н44	587038.90	1240244.01	0.10	—
н45	587033.70	1240242.69	0.10	—
н46	586978.42	1240223.05	0.10	—
н47	586878.60	1240189.82	0.10	—
н48	586855.89	1240184.05	0.10	—
н49	586835.50	1240180.87	0.10	—
н50	586825.95	1240176.68	0.10	—
н51	586818.95	1240178.94	0.10	—
н52	586816.16	1240180.20	0.10	—
н53	586809.07	1240179.57	0.10	—
н54	586784.32	1240177.83	0.10	—
н55	586762.96	1240176.13	0.10	—
н56	586713.39	1240172.72	0.10	—
н57	586663.92	1240169.14	0.10	—
н58	586622.30	1240166.62	0.10	—
н59	586596.72	1240164.71	0.10	—
н60	586597.25	1240152.88	0.10	—
н61	586569.57	1240151.07	0.10	—

ПРОЕКТ МЕЖЕВАНИЯ ТЕРРИТОРИИ. ОСНОВНАЯ ЧАСТЬ.

Сведения об образуемых земельных участках

н62	586267.37	1240131.37	0.10	—
н63	586115.37	1240121.47	0.10	—
н64	586094.69	1240120.15	0.10	—
н65	586104.96	1239970.68	0.10	—
н66	586106.18	1239952.11	0.10	—
н67	586106.51	1239947.14	0.10	—
н68	586049.68	1238712.08	0.10	—
н69	586102.19	1238723.73	0.10	—
н70	586115.83	1238726.94	0.10	—
н71	586125.13	1238728.82	0.10	—
н72	586228.67	1238846.40	0.10	—
н73	586313.28	1238943.45	0.10	—
н74	586462.38	1239114.09	0.10	—
н75	586511.07	1239170.39	0.10	—
н76	586549.08	1239214.31	0.10	—
н1	586663.50	1239346.78	0.10	—

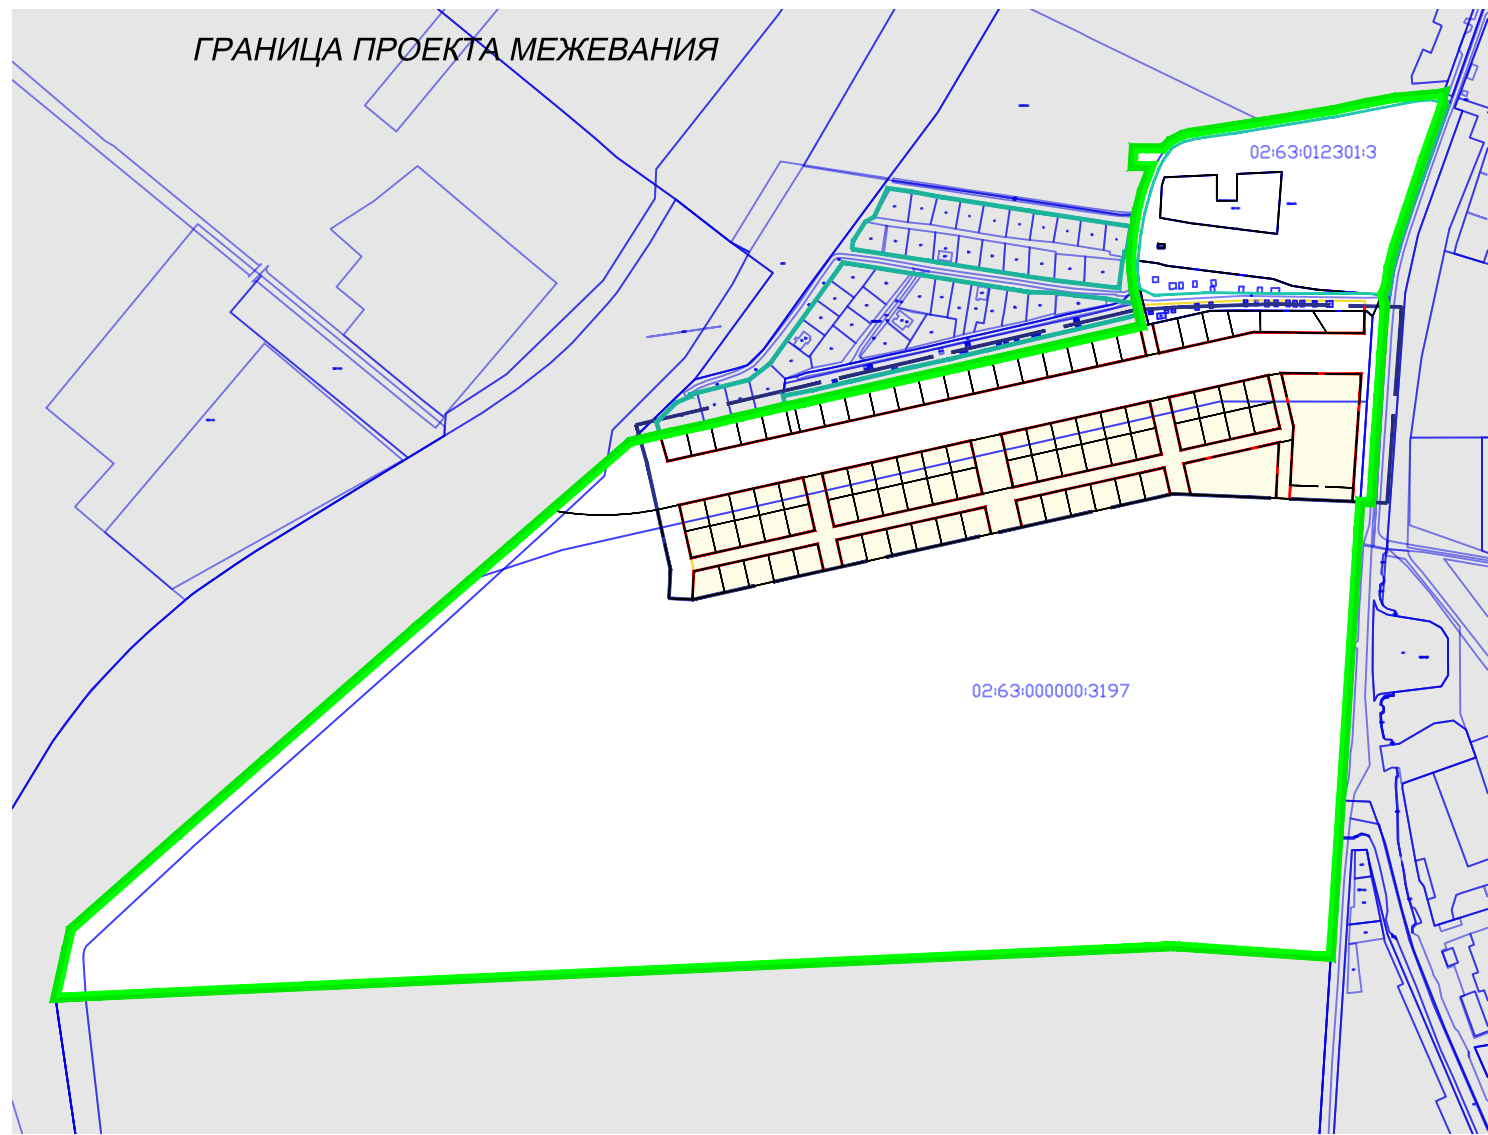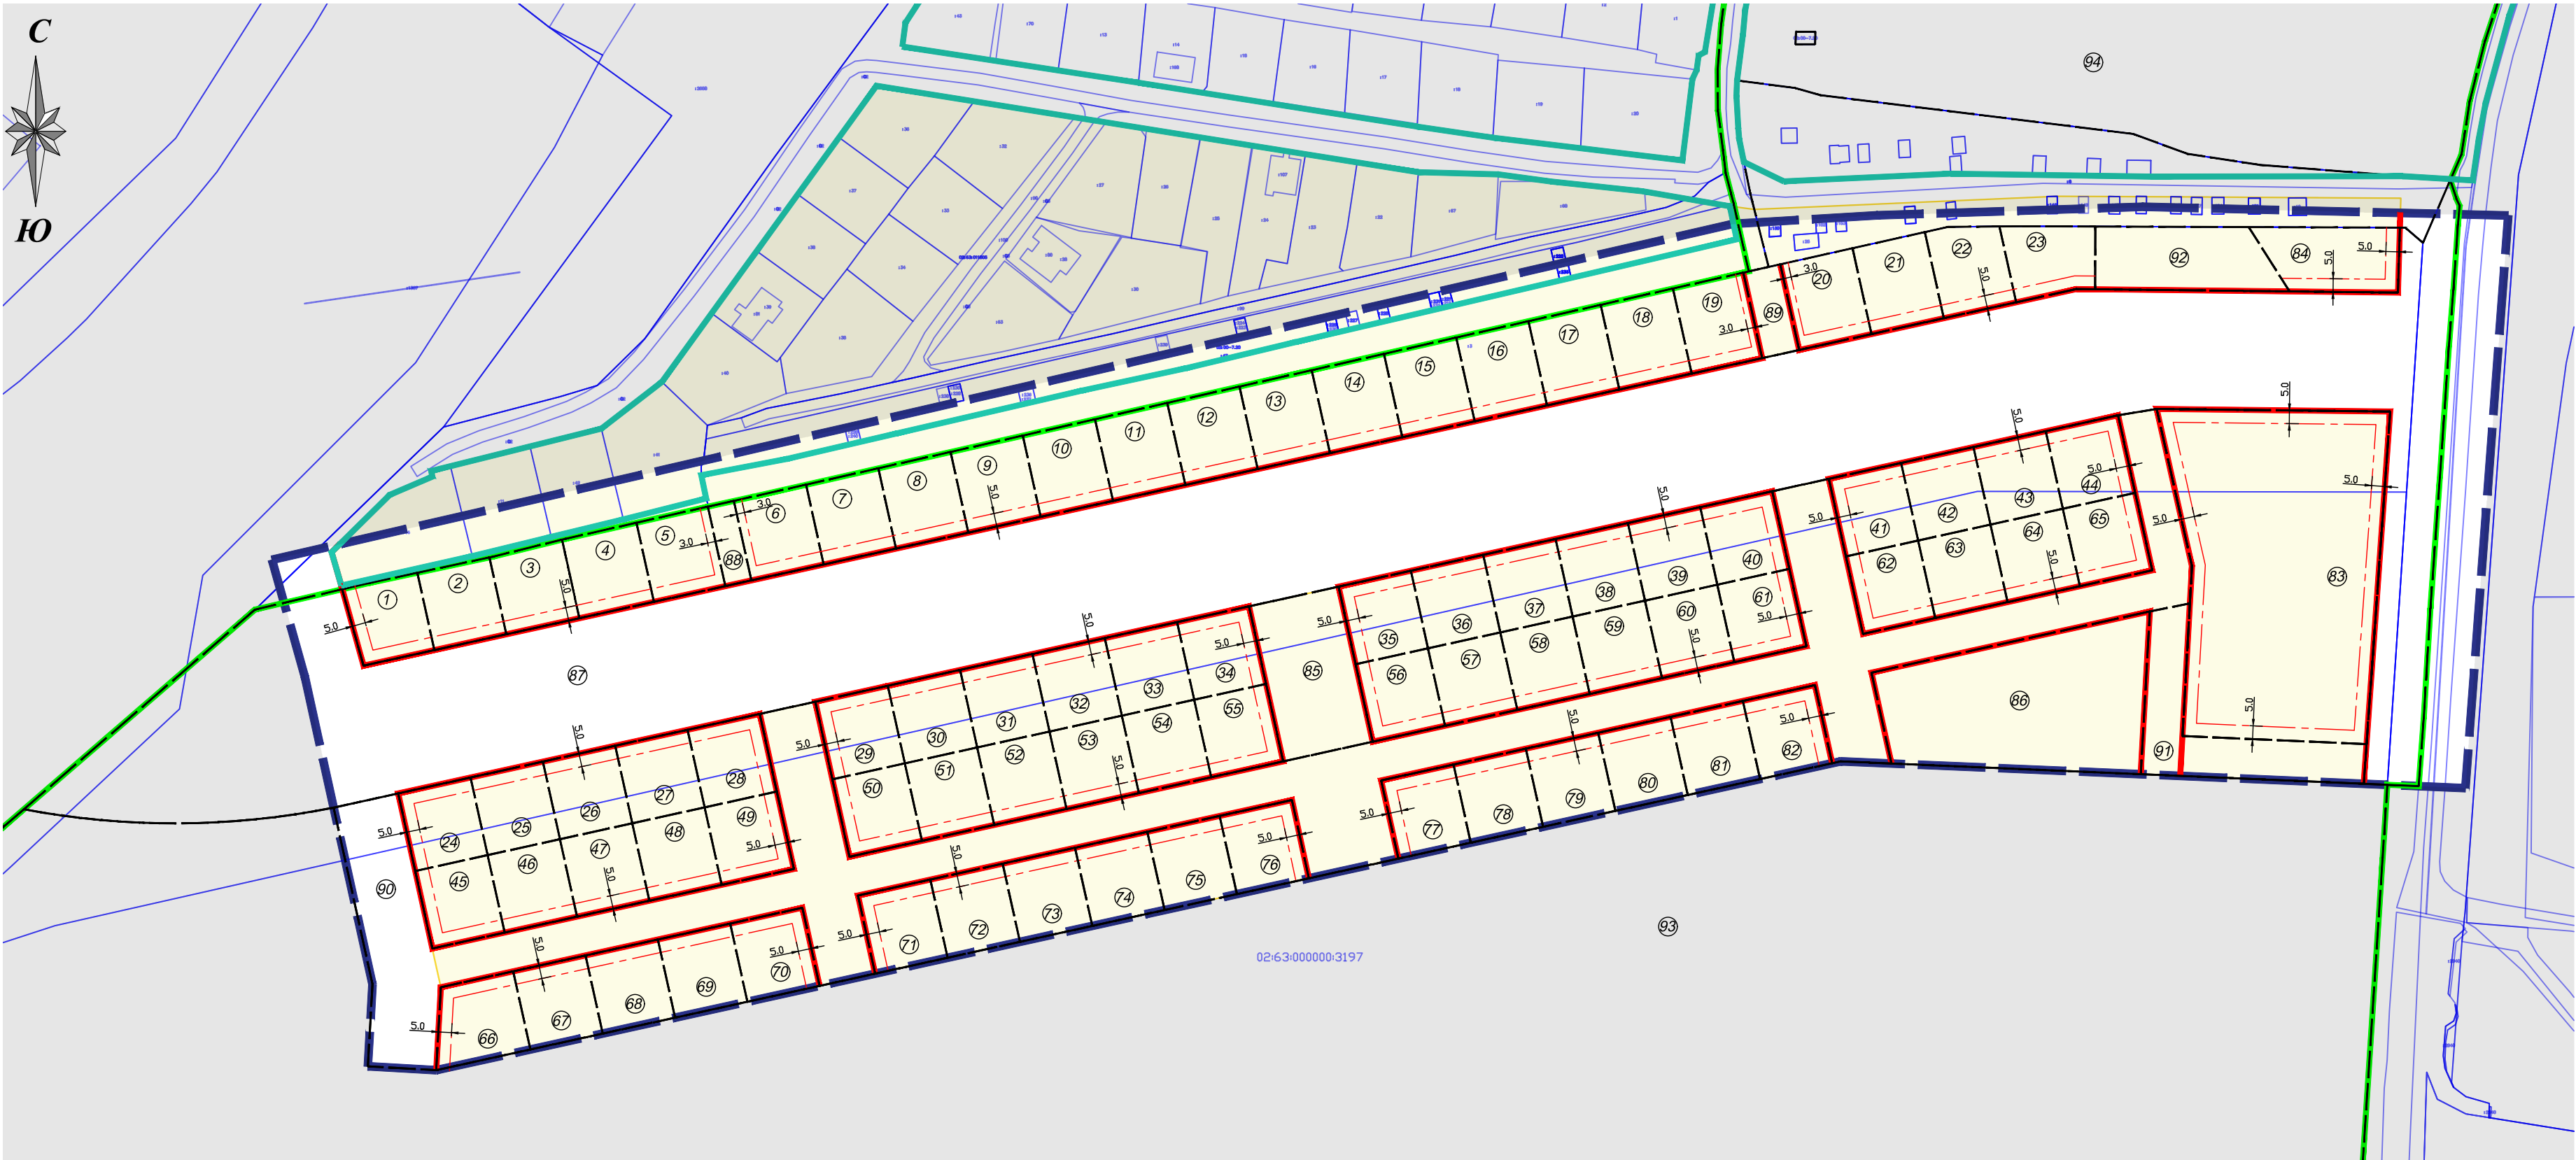

УСЛОВНЫЕ ОБОЗНАЧЕНИЯ	
	граница проектирования
	красные линии
	границы образуемых земельных участков
	граница проекта межевания
	линии отступа от красных линий (от границ земельного участка по уличному фронту)
	границы земельных участков и объектов капитального строительства по данным Федеральной службы государственной регистрации, кадастра и картографии
	границы планируемого элемента планировочной структуры
	границы существующего элемента планировочной структуры

Примечание:
Публичные сервитуты на образуемых земельных участках в границах проектирования отсутствуют

ЭКСПЛИКАЦИЯ ОБРАЗУЕМЫХ (ИЗМЕНЯЕМЫХ) ЗЕМЕЛЬНЫХ УЧАСТКОВ

- ① - ⑧2 Для индивидуального жилищного строительства (код 2.1) по адресу: мкр.Солнечный ,з/у 1-82
- ⑧3 Общественный центр малоэтажной жилой застройки (магазины (код 4.4), общественное питание (код 4.6), социальное обслуживание (код 3.2), бытовое обслуживание (код 3.3), объекты культурно-досуговой деятельности (код 3.6.1), спорт в помещениях (код 5.1.2), предпринимательство (код 4.0), деловое управление (код 4.1), банковская и страховая деятельность (код 4.5)) по адресу: мкр.Солнечный ,з/у 83
- ⑧4 Объекты дорожного сервиса (код 4.9.1) по адресу: мкр.Солнечный ,з/у 84
- ⑧5 Благоустройство территории (код 12.0.1) по адресу: мкр.Солнечный ,з/у 85
- ⑧6 Площадки для занятий спортом (код 5.1.3) по адресу: мкр.Солнечный ,з/у 86
- ⑧7 - ⑨1 Улично-дорожная сеть (код 12.0.1) по адресу: мкр.Солнечный ,з/у 87-91
- ⑨2 - ⑨4 Земельные участки (территории) общего пользования (код 12.0) по адресу: мкр.Солнечный ,з/у 92-94

						ПР-0257-2026-01850			
						Проект планировки и проект межевания территории в границах земельного участка с кадастровым номером 02:63:012301:3, в смежных границах с микрорайоном "Солнечный", в городском поселении город Беледей муниципального района Белебеевский район РБ			
Изм.	Кол.уч.	Лист	№ док.	Подп.	Дата	Основная часть проекта межевания территории	Стадия	Лист	Листов
Разраб.		Храмова Г.Н.			06.26		П	1	1
Н.контр.		Юсоев Е.А.			06.26	Чертёж границ планируемых и существующих элементов планировочной структуры, красных линий, линий отступа от красных линий, границ образуемых (изменяемых) земельных участков, границ публичных сервитутов	ООО "Проектно-кадастровая служба"		
ГИП		Галлямуллина А.А.			06.26				