
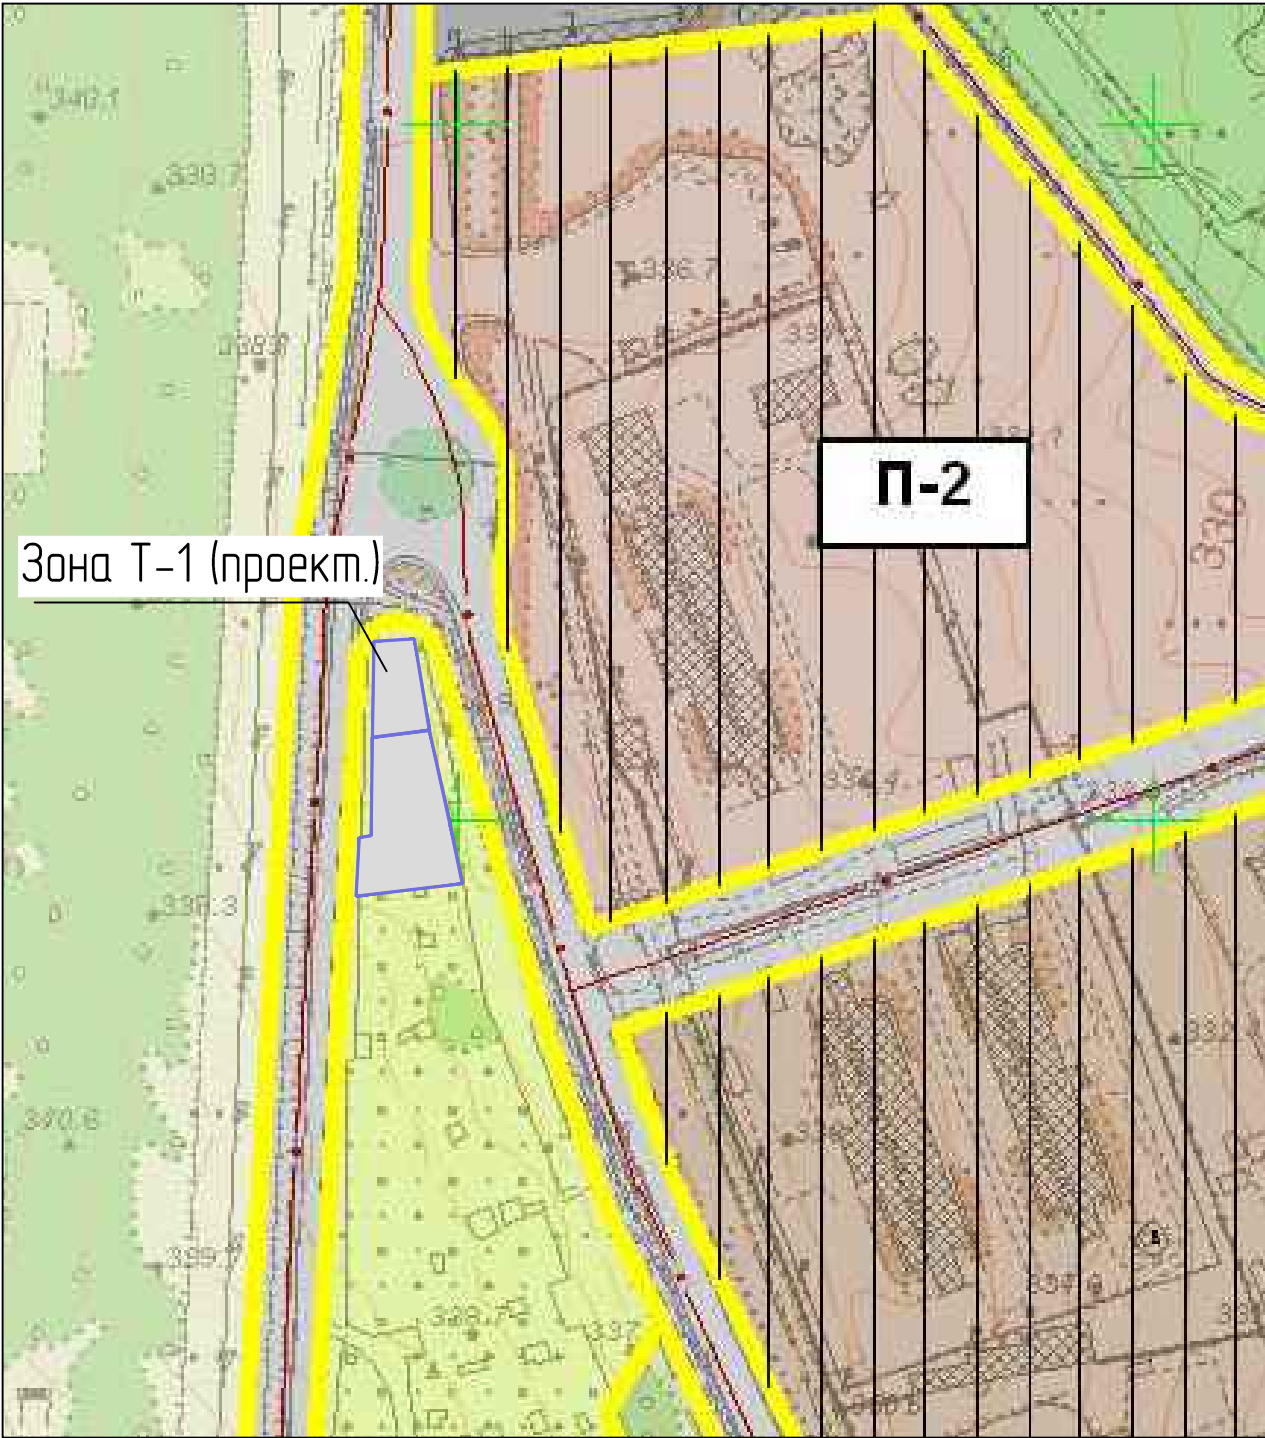
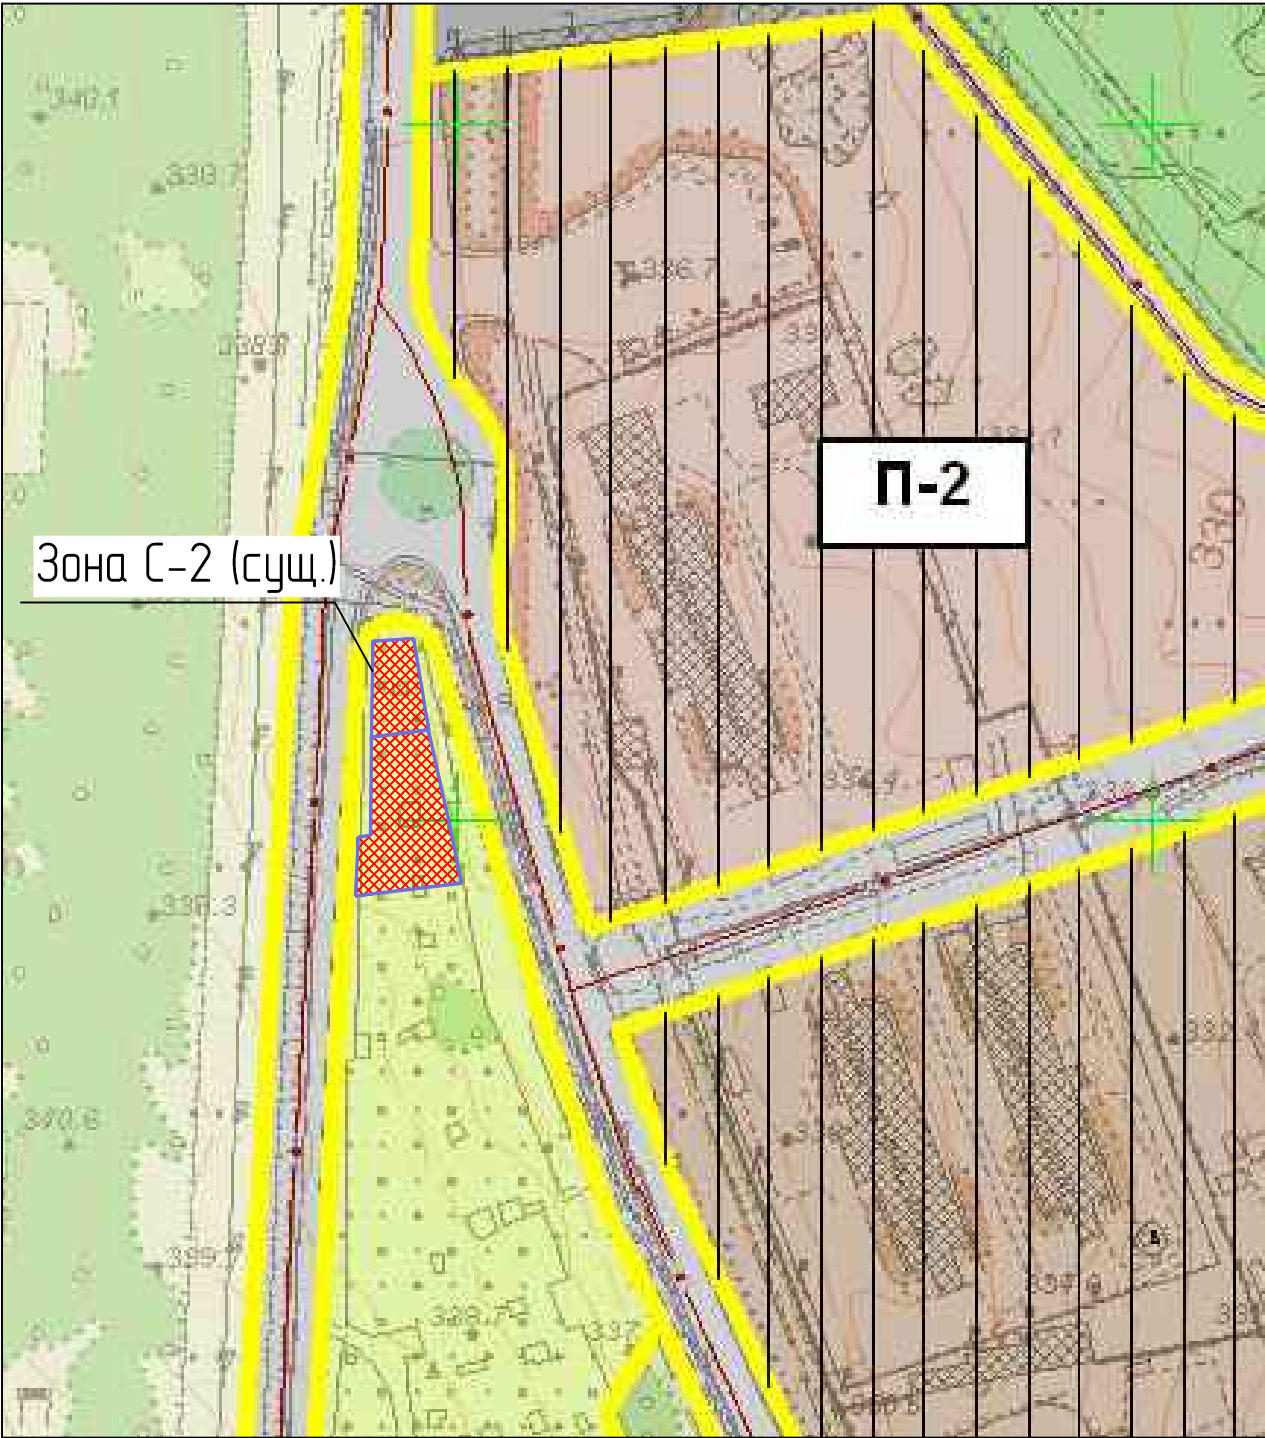
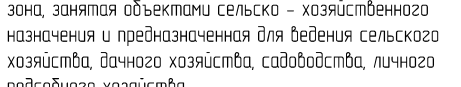
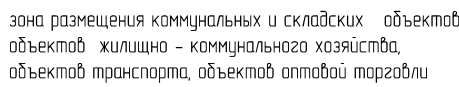
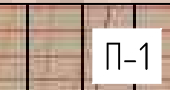
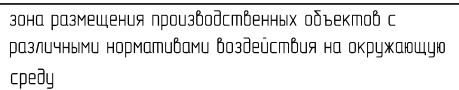
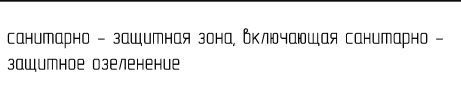
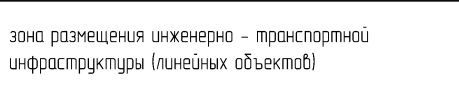
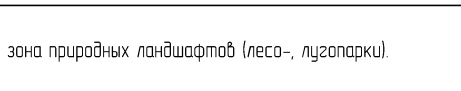
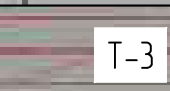


Проект планировки и межевания территории в границах кадастрового квартала 02:63:012405
с целью выделения элементов планировочной структуры

Схема регулирования застройки и функционального зонирования территории
М1:2500

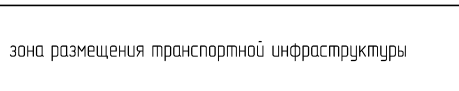

Функциональные зоны:

Усл. обозн.	Наименование зоны	Усл. обозн.	Наименование зоны											
										31(2)/21 – ПП и ПМ				
					Кл. уч.	Лист	№ док.	Подп.	Дата	Проект планировки и межевания территории в границах кадастрового квартала 02:63:012405 с целью выделения элементов планировочной структуры				
				ГИП	Булатова О.А.					Проект планировки		Стадия	Лист	Листов
				ГАП	Лысенкова Е.Н.							ПП	5	
										Схема планировочной организации территории. Схема благоустройства и озеленения территории. М 1:500		МУП "Архитектура и градостроительство" г. Белебей		
								Разработал	Булатова О.А.					