
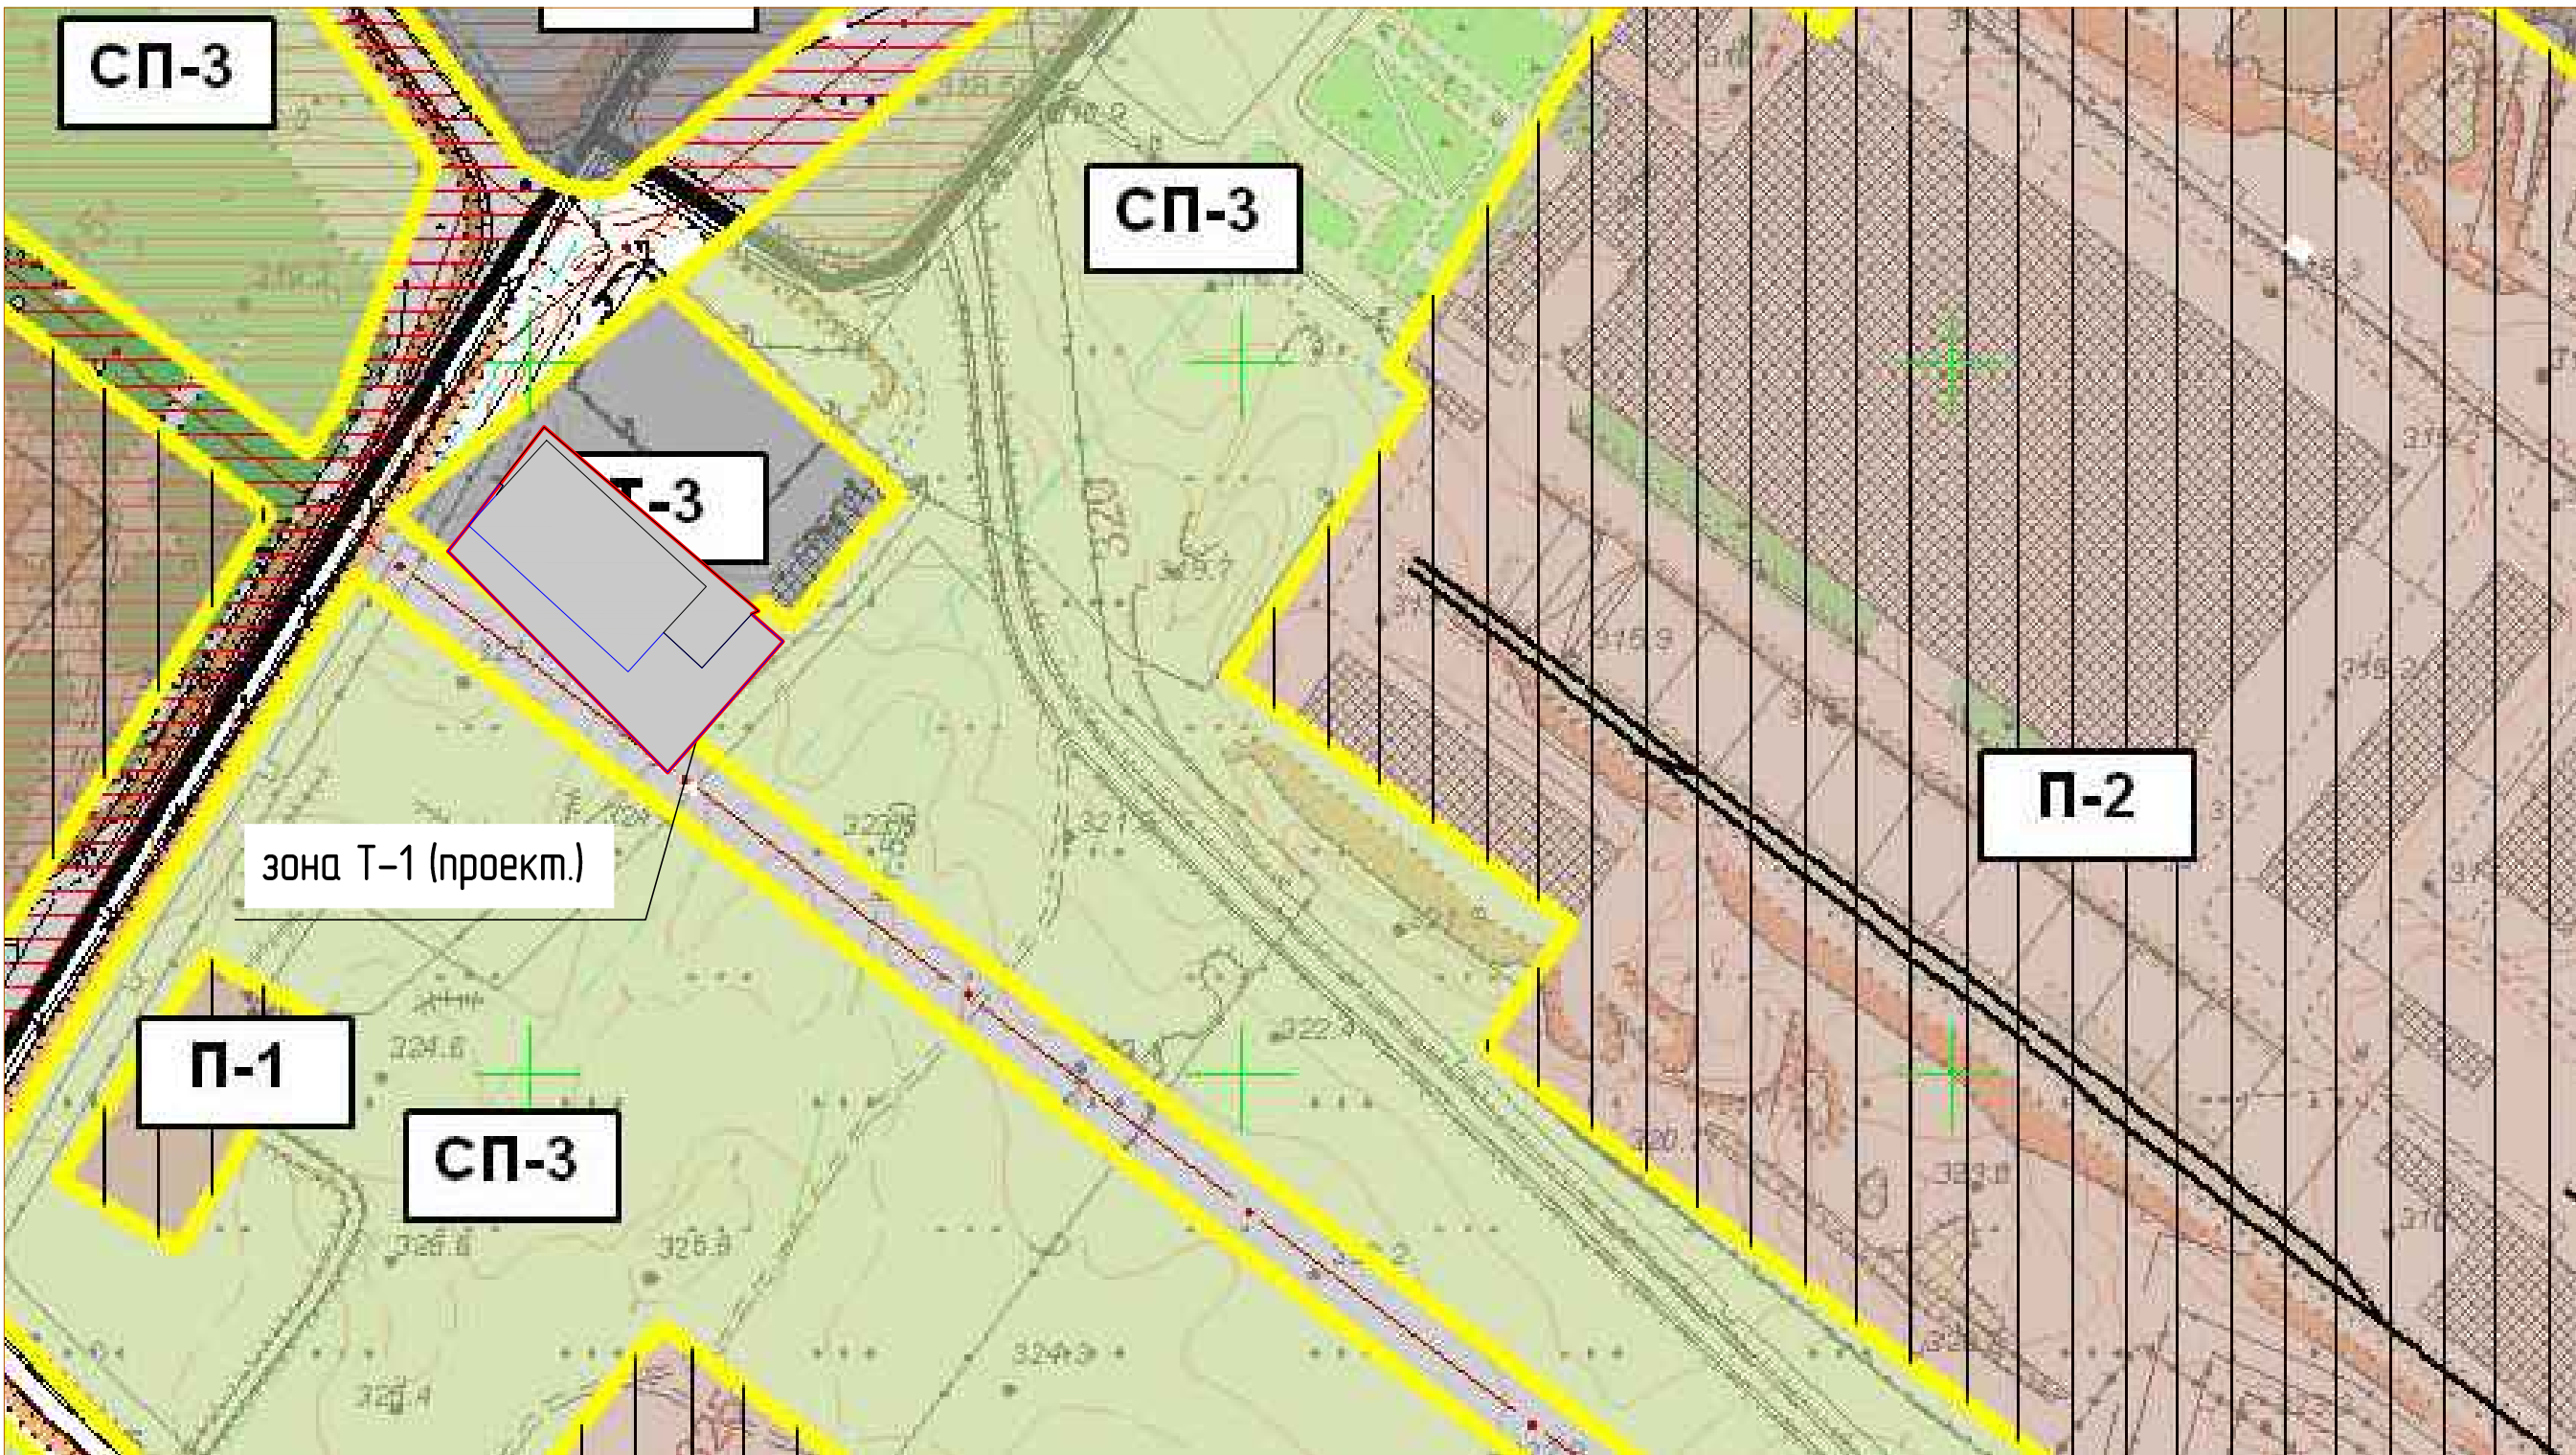


Проект планировки и межевания территории в границах кадастрового квартала 02:63:011904 с целью выделения планировочной структуры и формирования земельного участка для осуществления предпринимательской деятельности

Схема регулирования застройки и функционального зонирования территории М 1:2000

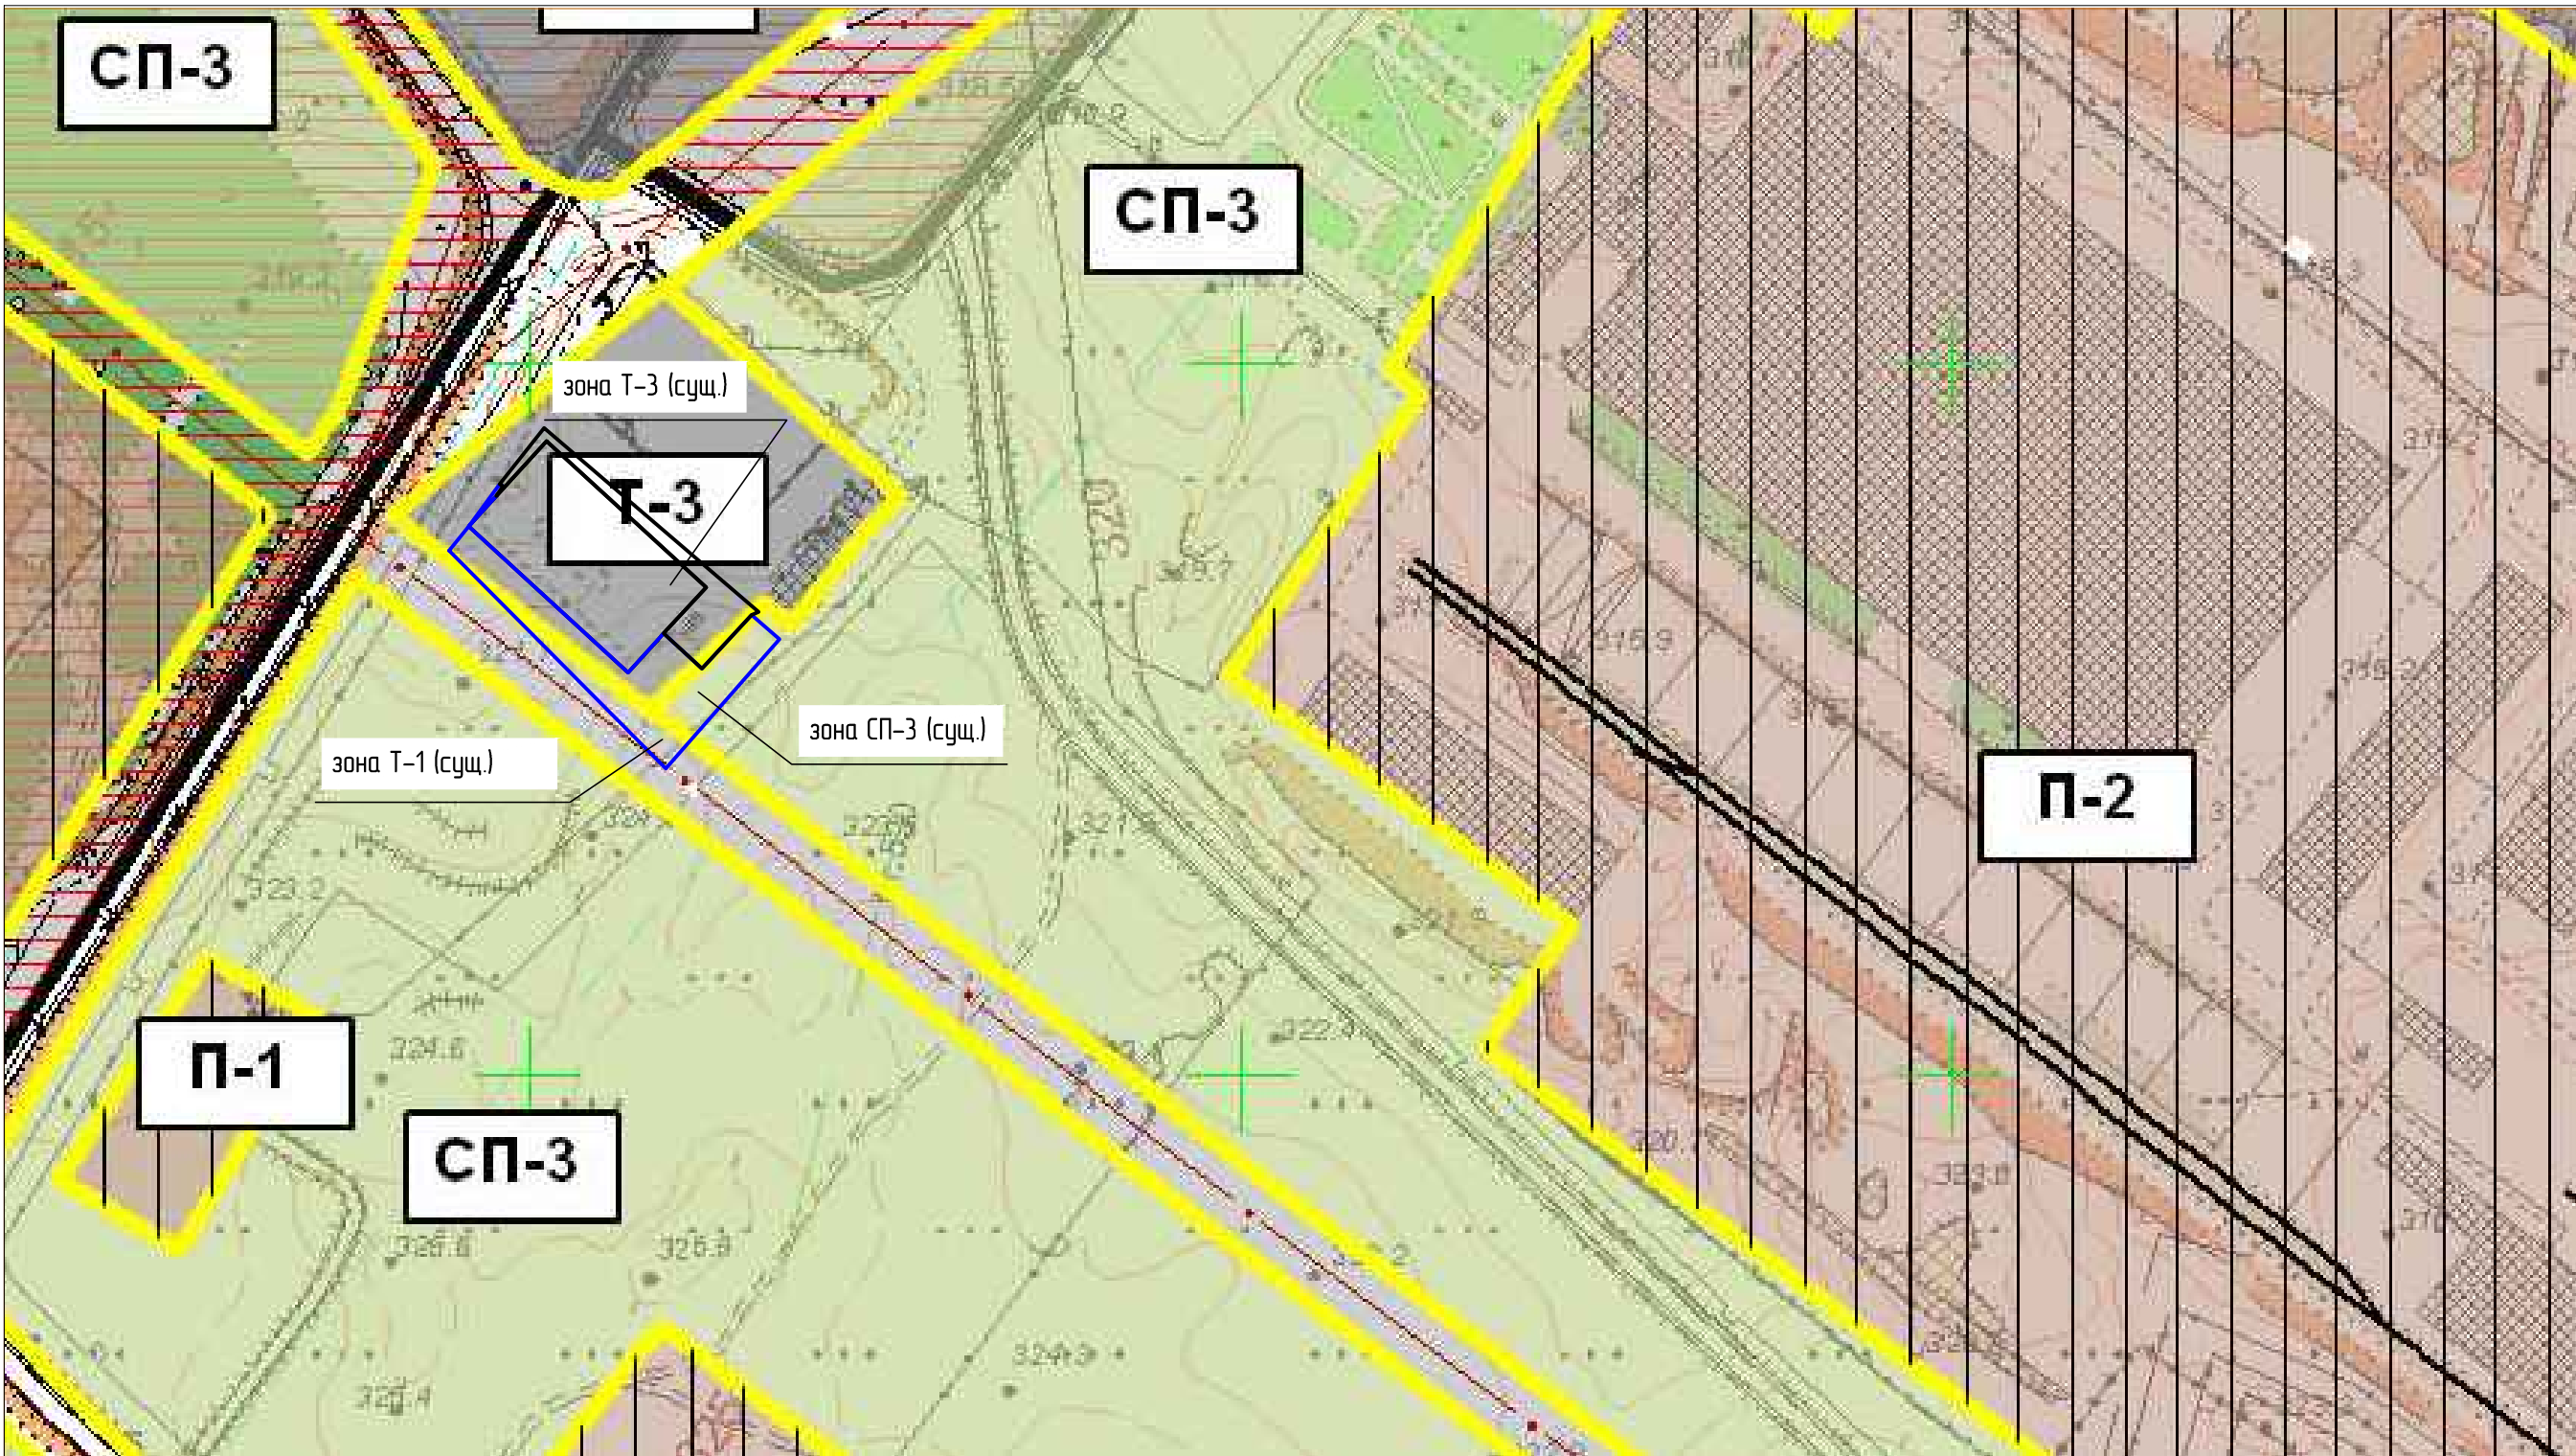

Функциональные зоны:

Усл. обозн.	Наименование зоны
 Т-3	зона размещения транспортной инфраструктуры
 Т-1	зона размещения инженерно-транспортной инфраструктуры (линейных объектов)
 П-1	зона размещения производственных объектов с различными нормативами воздействия на окружающую среду
 П-2	зона размещения коммунальных и складских объектов, объектов жилищно-коммунального хозяйства, объектов транспорта, объектов оптовой торговли
 СП-3	санитарно-защитная зона, включающая санитарно-защитное озеленение

						4(2)/22 – ПП и ПМ			
						Проект планировки и межевания территории в границах кадастрового квартала 02:63:011904 с целью выделения планировочной структуры и формирования земельного участка для осуществления предпринимательской деятельности			
Изм.	Кл. уч.	Лист	№ док.	Подп.	Дата	Проект планировки	Стадия	Лист	Листов
ГИП		Лысенкова Е.Н.					ПП	5	
ГАП		Терентьева Р.Л.							
						Схема регулирования застройки и функционального зонирования территории М 1:2000	МУП "Архитектура и градостроительство" г. Белебей		
Разработал		Лысенкова Е.Н.							