Схема организации улично–дорожной сети и движения транспорта

М1:500

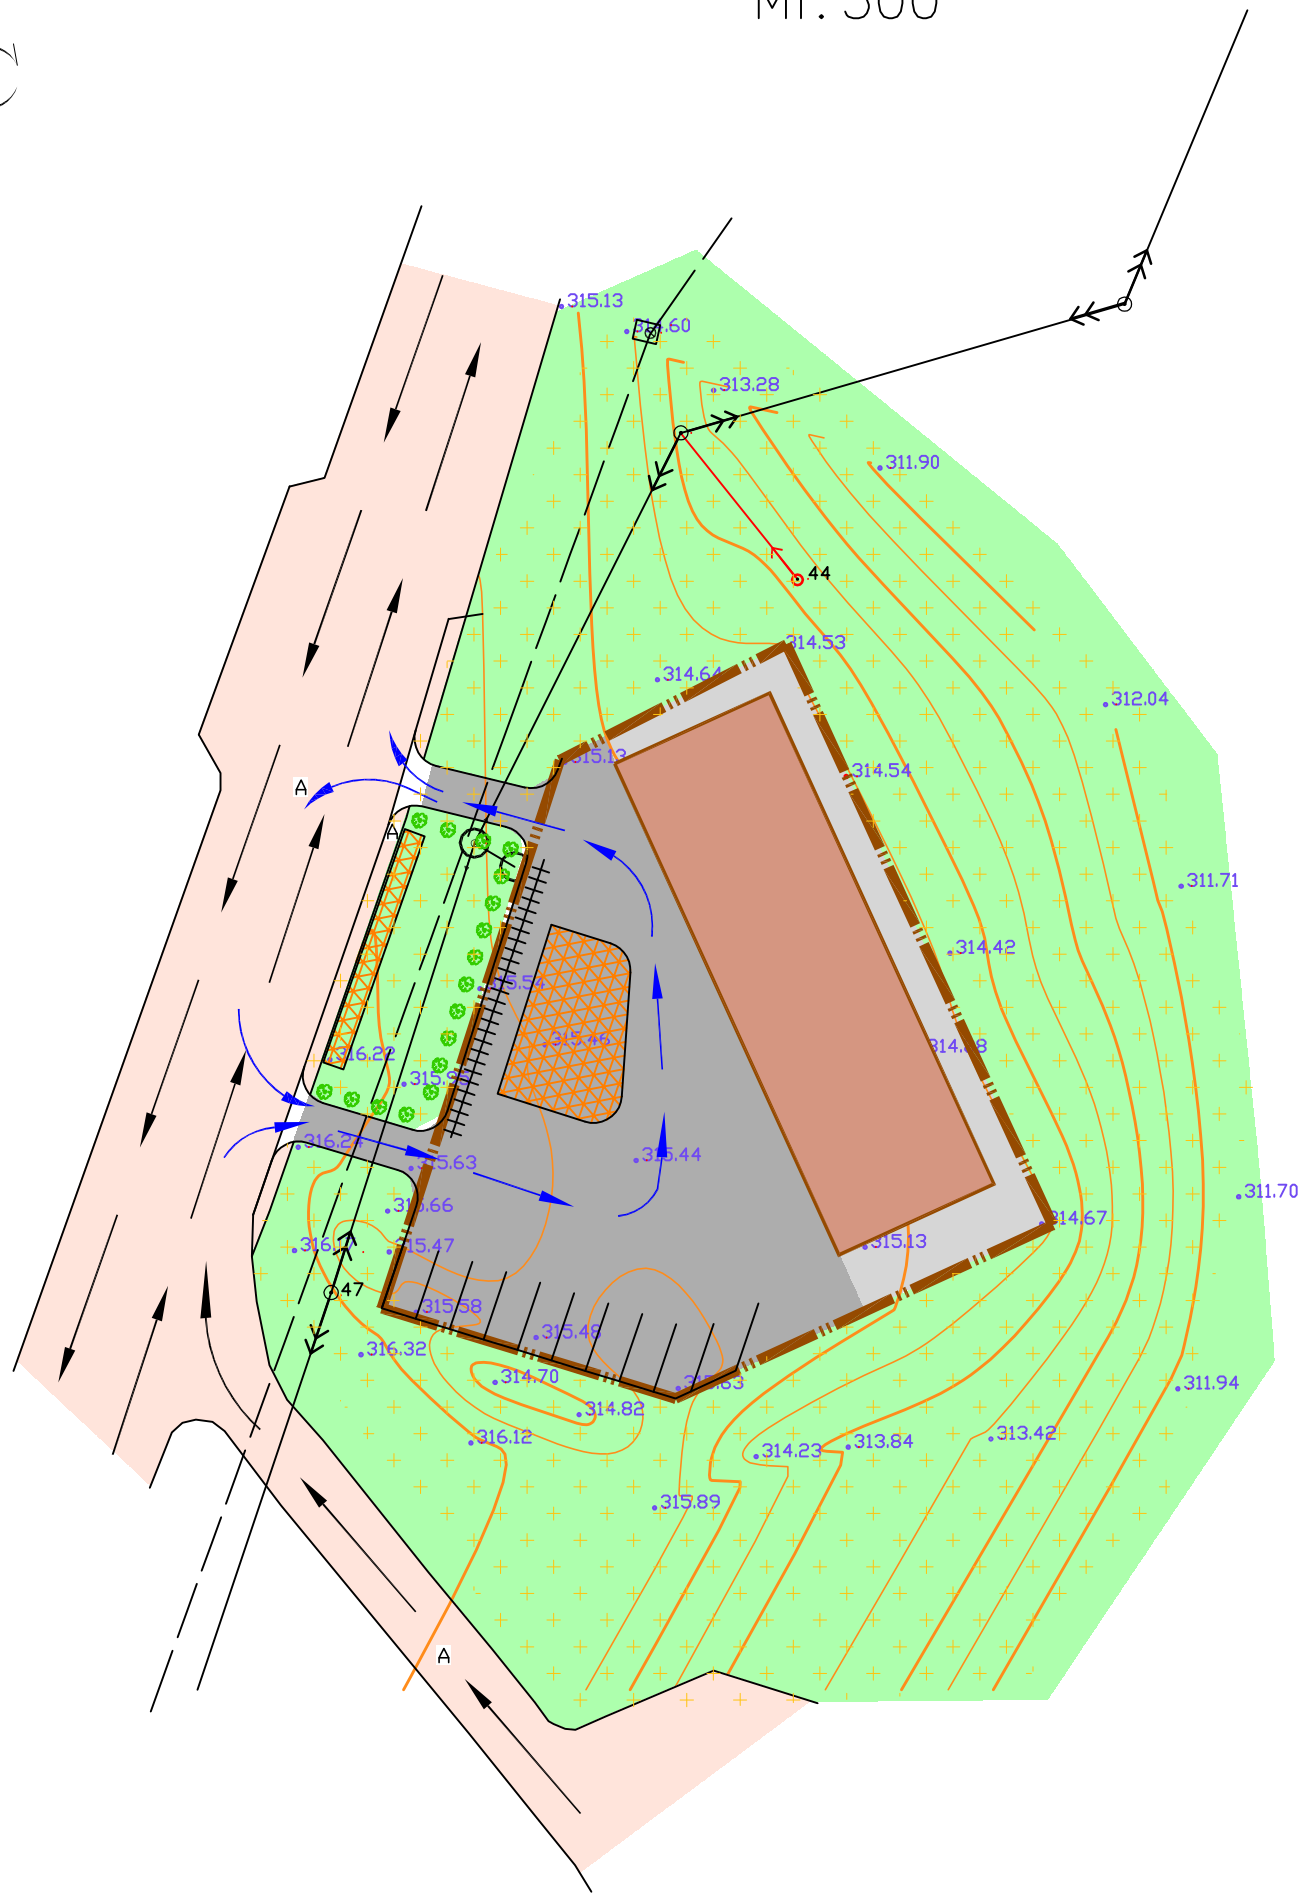

Условные обозначения:

- Граница проектируемого земельного участка
- Проектируемая красная линия
- Проектируемое здание (A)
- Проектируемый газон (A)
- Существующее асфальтированное покрытие дорог
- Проектируемое асфальтированное покрытие дорог
- AC
- AC
- Щ — Существующее щебеночное покрытие дорог
- Проектируемая ливневая канализация
- Существующая ЛЭП (возд.)
- Существующий кабель связи (подз.)
- Существующий колодец на сети
- Направление движения транспорта по проекттруемой территории
- Направление движения транспорта по улицам местного значения

						628 (2)/17 – ГП
						Проект планировки территории на пересечение ул. Советская и ул. Сыртлановой в городском поселении г. Белебей муниципального района Белебеевский район.
Изм.	Кол.уч.	Лист	?док.	Подп.	Дата	
Разработал		Тагиров А.М.				Проект планировки. — Стадия: ПП; Лист: 1; Листов: 11
Руководитель		Андриянов Е.А.				
Проверил		Мелентьева И.С.				Схема организации улично–дорожной сети и движения транспорта — ГБУ РБ "ГКО и ТИ" Белебеевский филиал