Схема благоустройства и озеленения территории
М1:500

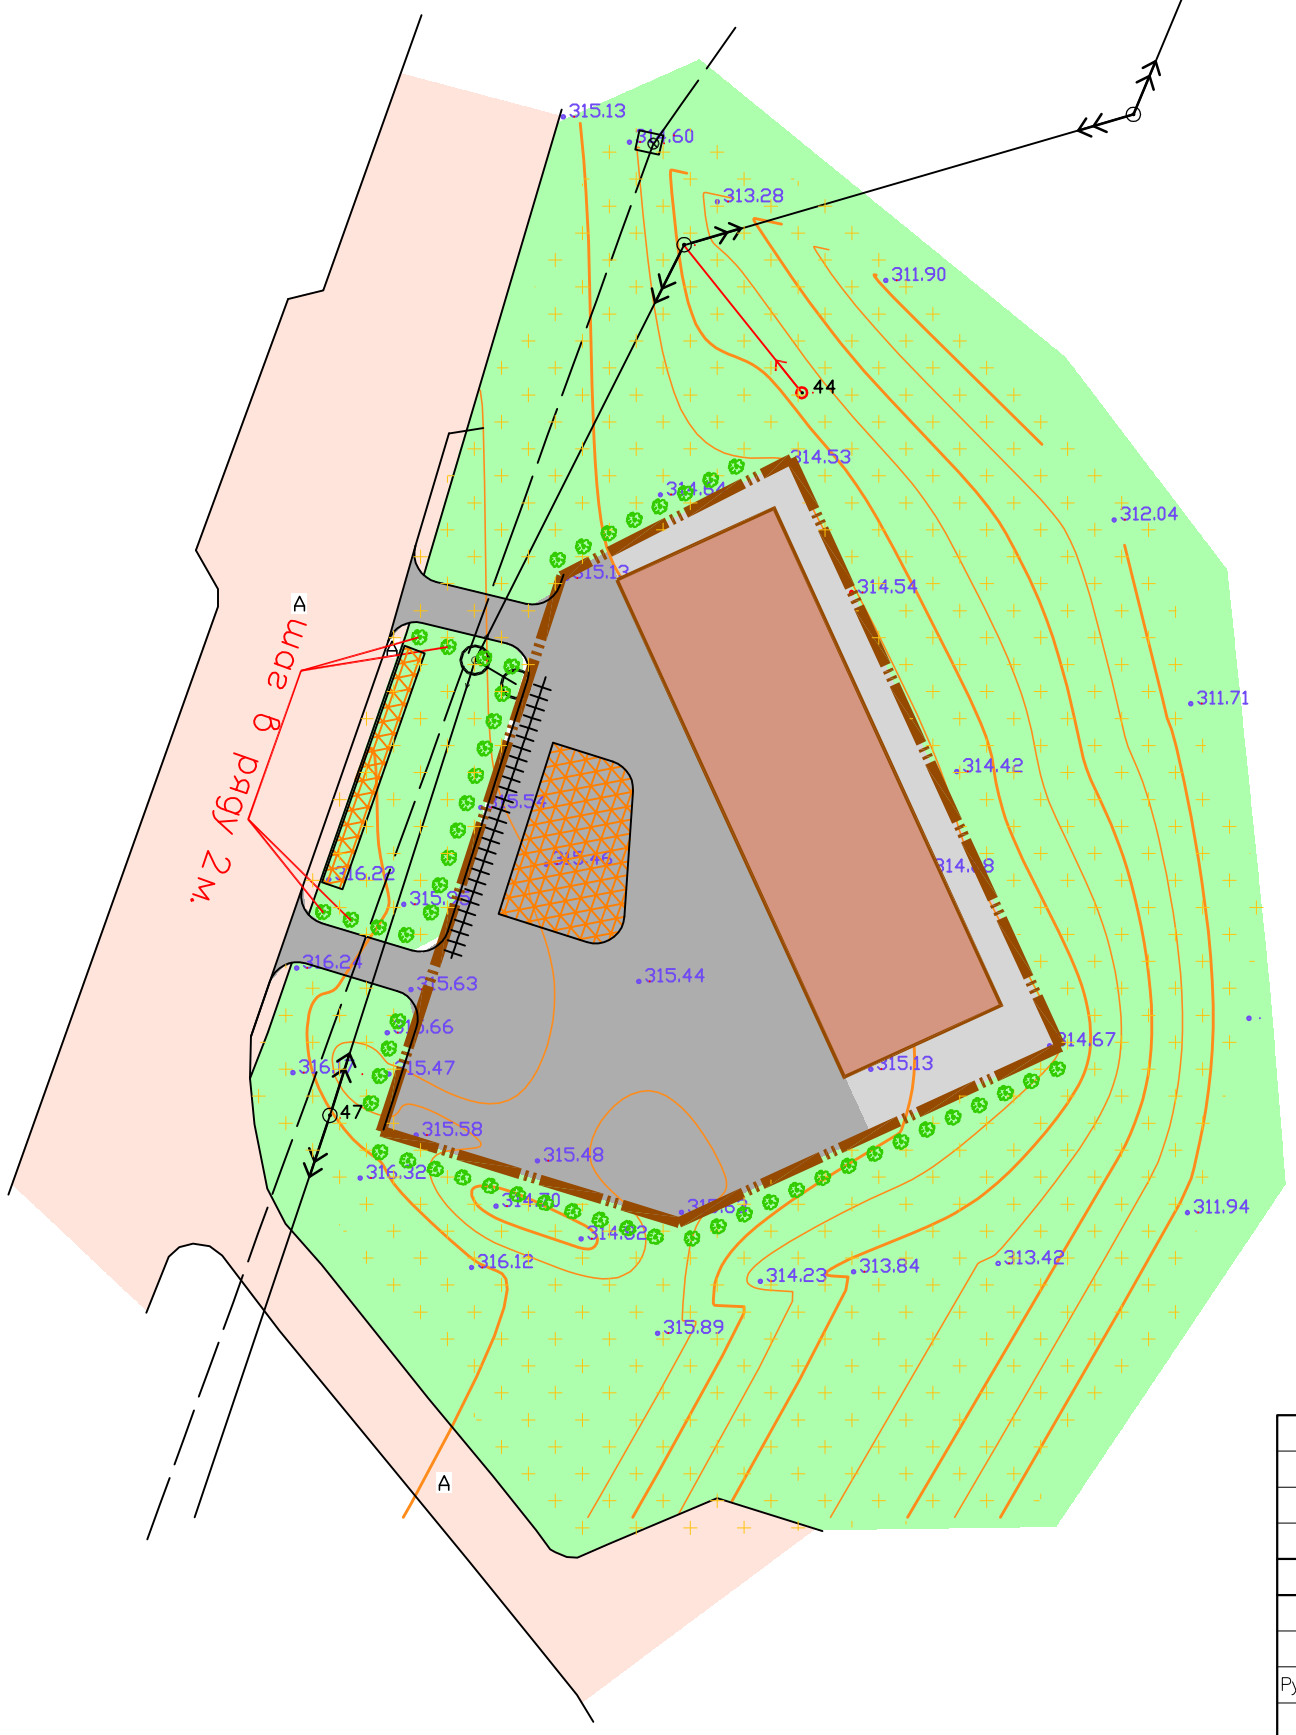

Условные обозначения:

суш.	проект.	
		– Граница земельного участка
		– Красная линия
		– Здание
		– Газон
		– Клумба
A	A	– Асфальтированное покрытие дорог
	AC	– Асфальтированное покрытие стоянок
		– Ливневая канализация

Ведомость элементов озеленения

№ п/п	Наименование породы или вида насаждения	Кол–во, шт.	Прим.
1	Кустарник низкорослый.	55	

Изм.	Кол.уч.	Лист	док.	Подп.	Дата	628 (2)/17 – ГП			
						Проект планировки территории на пересечение ул. Советская и ул. Сыртлановой в городском поселении г. Белебей муниципального района Белебеевский район.			
Разработал		Тагиров А.М.				Проект планировки.	Стадия	Лист	Листов
Руководитель		Андриянов Е.А.					ПП	1	11
Проверил		Мелентьева И.С.				Схема благоустройства и озеленения территории	ГБУ РБ "ГКО и ТИ" Белебеевский филиал		