


Схема планировочной организации территории.
 Схема благоустройства и озеленения территории.
 Схема организации улично-дорожной сети и движения транспорта.
 М 1:500

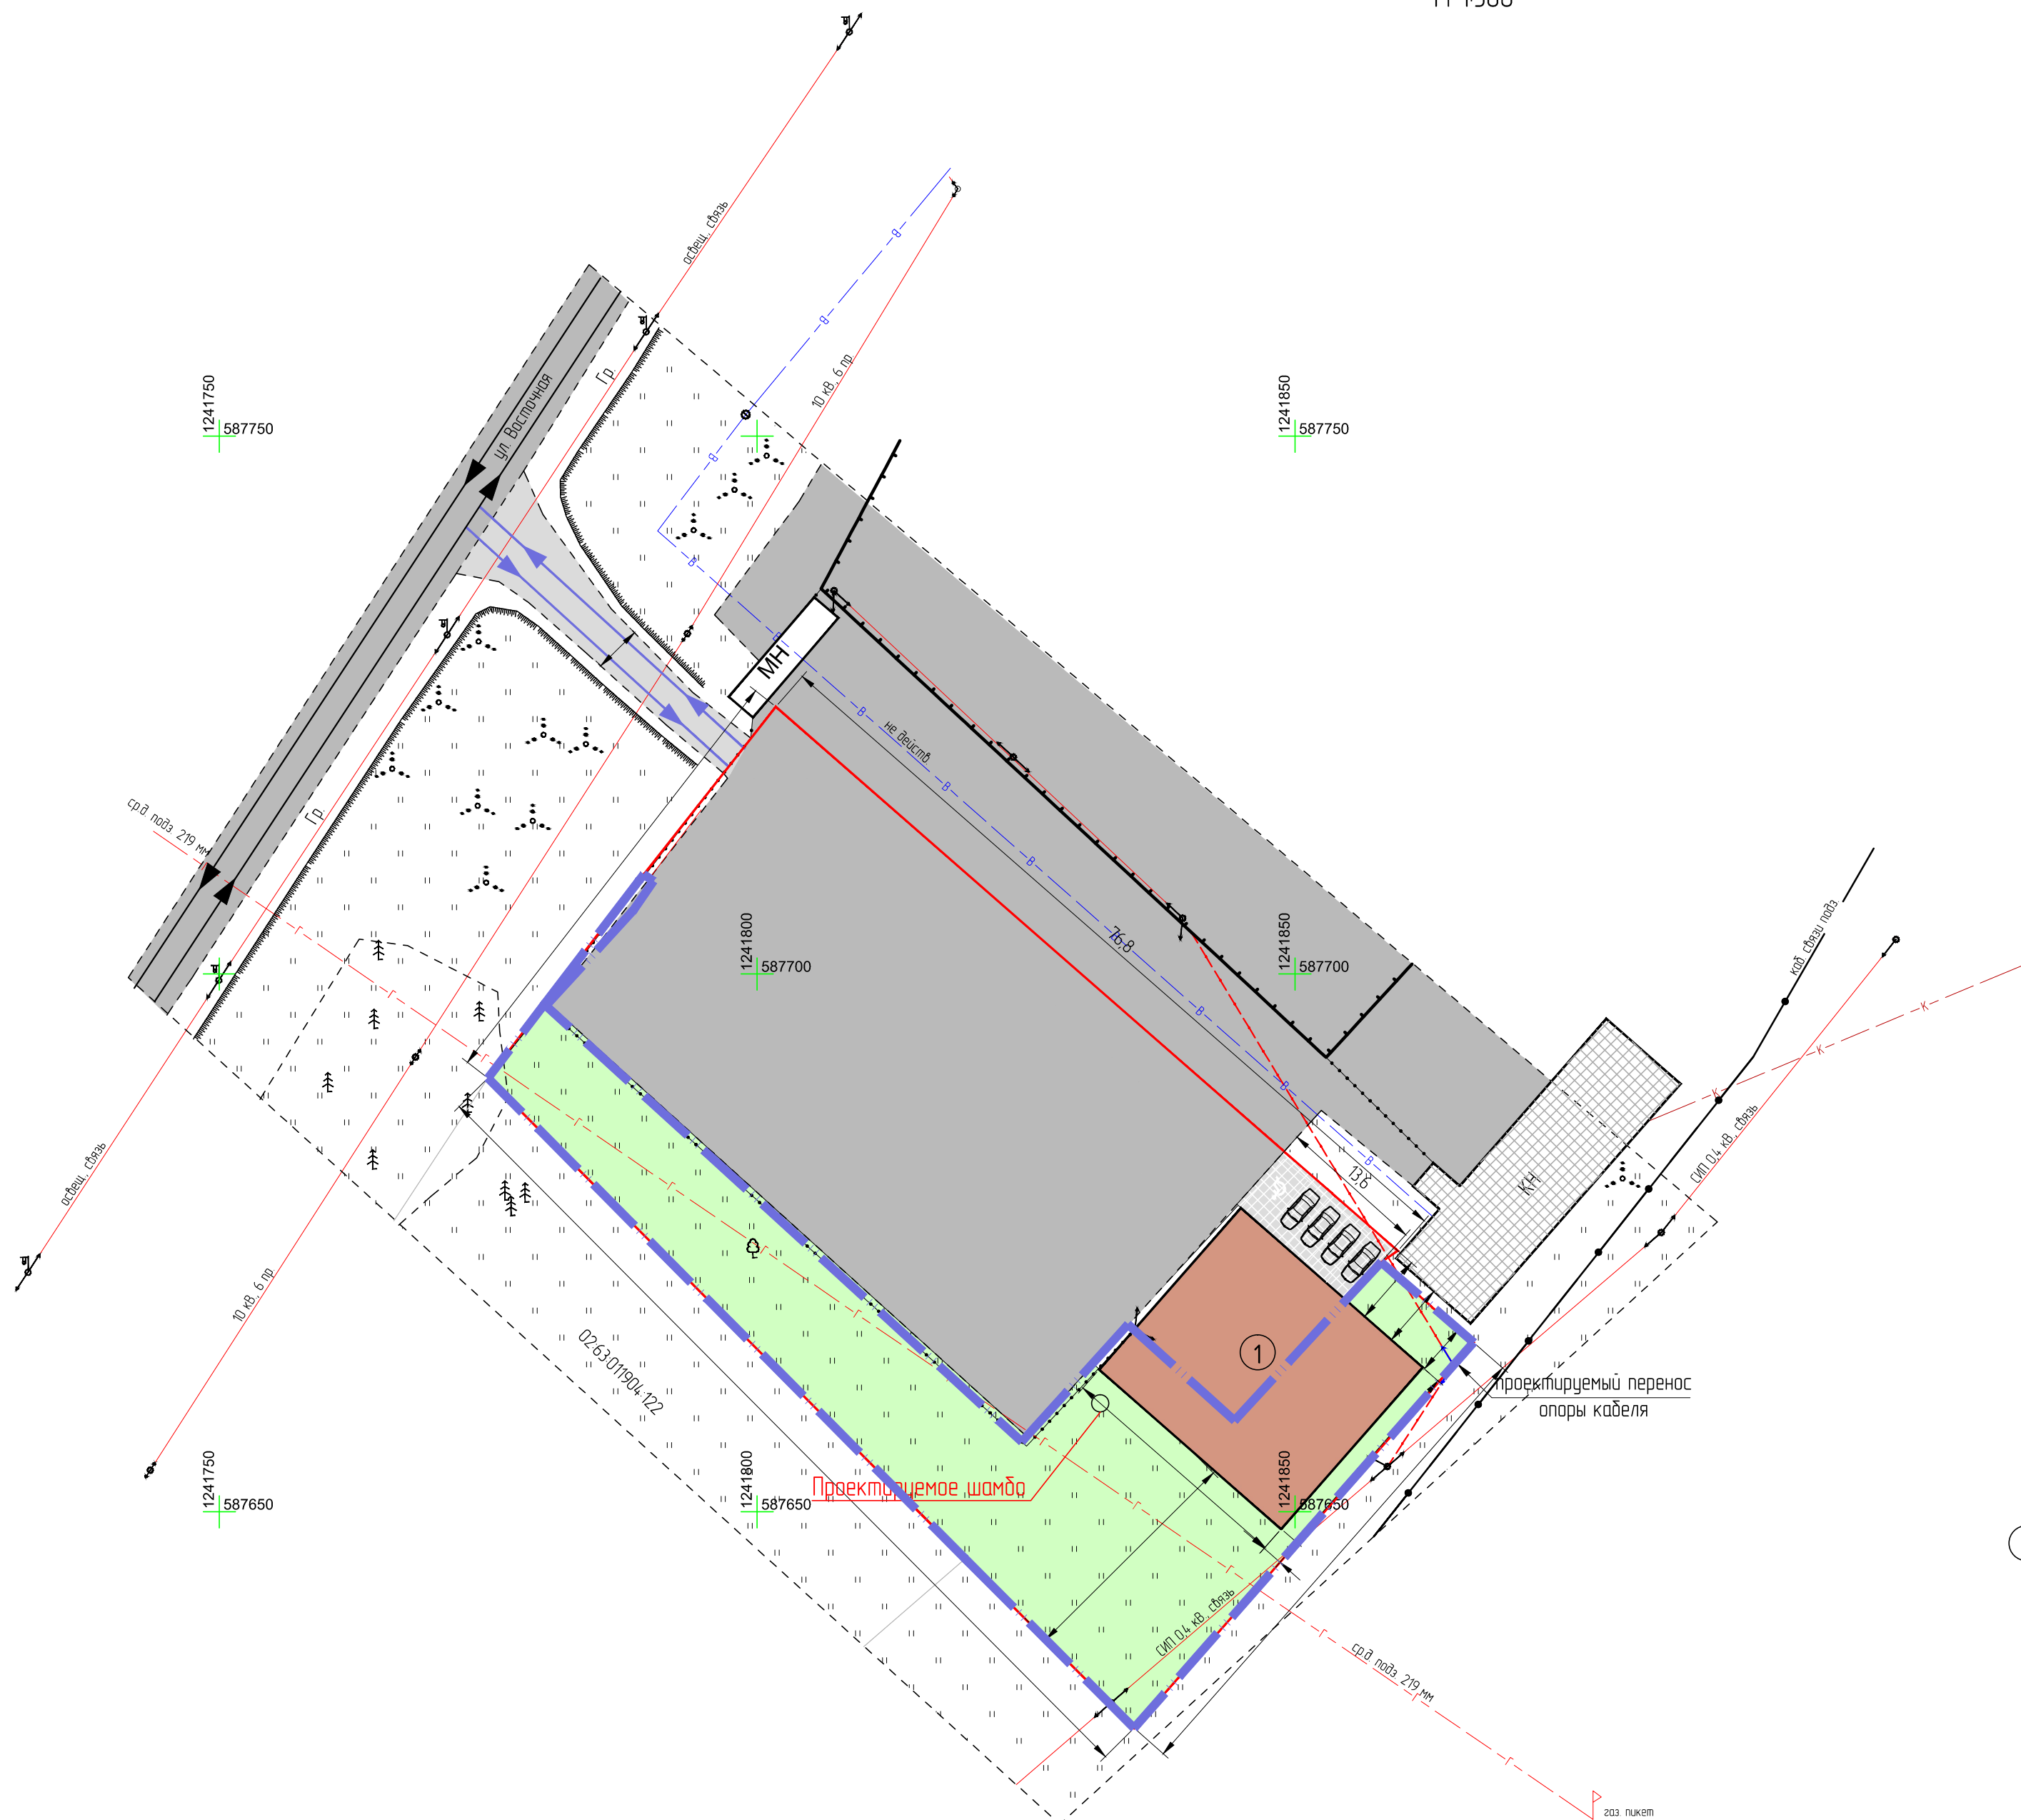

сущ	проект	
		граница земельного участка
		здание
		газон
		асфальтовое покрытие дорог и автостоянок
		щебеночная отсыпка
		В/Л низковольтная (возд.)
		В/Л высоковольтная
		газопровод
		кабель связи
		опора для кабеля
		направление движения транспорта по улицам и дорогам местного значения

Наименование	Кол-во	Ед. изм.
Площадь земельного участка	1527,0	м ²
Площадь застройки	256,0	м ²
Этажность застройки	1	эт.
Процент застройки	16,8	%
Процент озеленения	82,0	%
Количество машиномест на а/стоянке для персонала: из них для малоавтомобильных групп населения	4	м/м
	1	

① Проектируемое здание

						Проект планировки и межевания территории в границах кадастрового квартала 0263011904 с целью выделения планировочной структуры и формирования земельного участка для осуществления предпринимательской деятельности		
Изм.	Кл. уч.	Лист	№ док.	Подп.	Дата			
						Проект планировки		
ГИП		Лысенкова Е.Н.						
ГАП		Терентьева Р.Л.						
						Стадия	Лист	Листов
						ПП	4	
						Схема планировочной организации территории Схема благоустройства и озеленения территории Схема организации улично-дорожной сети и движения транспорта М 1:500	МУП "Архитектура и градостроительства" г. Белебей	
Разработал		Лысенкова Е.Н.						